



**МИНИСТЕРСТВО  
ЦИФРОВОГО РАЗВИТИЯ, СВЯЗИ  
И МАССОВЫХ КОММУНИКАЦИЙ  
РОССИЙСКОЙ ФЕДЕРАЦИИ  
(МИНЦИФРЫ РОССИИ)**

Пресненская наб., д.10, стр.2, Москва, 123112  
Справочная: +7 (495) 771-8000

Администрациям  
(по списку)

25.11.2024 № П12-331511

На № \_\_\_\_\_ от \_\_\_\_\_

О публикации сообщения о возможном  
установлении публичного сервитута

В Министерство цифрового развития, связи и массовых коммуникаций Российской Федерации поступило ходатайство об установлении публичного сервитута от АО «Связьтранснефть».

В соответствии с пунктом 3 статьи 39.42 Земельного кодекса Российской Федерации просим до 28 ноября 2024 г. опубликовать сообщение о возможном установлении публичного сервитута и прилагаемые к нему сведения о границах публичного сервитута на официальных сайтах администраций, а также разместить на информационных щитах в границах населенных пунктов, на территории которых расположены земельные участки, в отношении которых подано ходатайство об установлении публичного сервитута.

Ссылки на публикации просим направить на адрес электронной почты [k.dubovickiy@digital.gov.ru](mailto:k.dubovickiy@digital.gov.ru).

- Приложение: 1. Сообщение о возможном установлении публичного сервитута на 2 л. в 1 экз.  
2. Сведения о границах публичного сервитута на 36 л. в 1 экз.  
3. Ходатайство об установлении публичного сервитута на 8 л. в 1 экз.

Заместитель директора  
Департамента государственного  
регулирования рынка телекоммуникаций

Г.Л. Осипов

Исп.: К.С. Дубовицкий  
Тел: (495) 771-80-00 (доб.44674)



## **Сообщение о возможном установлении публичного сервитута (Самарская область, Саратовская область)**

В соответствии с п. 3 статьи 39.42 Земельного кодекса Российской Федерации Министерство цифрового развития, связи и массовых коммуникаций Российской Федерации настоящим сообщает, что в целях размещения объекта федерального значения «Блок-контейнеры связи» (инвентарные номера: 0103812, 0103813, 0103814, 015898, 015901, 015907, 015908, 015917, Д00007168, 015950, Д00007180, Д00007181), входящие в состав недвижимого имущества «Волоконно-оптическая линия связи Самара – Тихорецк – Новороссийск 1-ый ПК, участок УС Покровка – УС Кузьмичи», возможно установление публичного сервитута в отношении земельных участков (их частей) с кадастровыми номерами:

63:34:0403002:5 (ЕЗ 63:34:0000000:45), расположенного по адресу: Самарская обл., Хворостянский р-н, с. Романовка;

63:34:0404001:10 (ЕЗ 63:34:0000000:45), расположенного по адресу: Самарская обл., Хворостянский р-н, с. Романовка;

64:11:000000:1225, расположенного по адресу: Саратовская обл., Духовницкий р-н, Ново-Захаркинский административный округ;

64:27:040220:178, расположенного по адресу: Саратовская обл., Пугачевский р-н, Краснореченское МО;

64:05:120402:55, расположенного по адресу: Саратовская обл., Балаковский р-н, Быково-Отрогское МО;

64:05:120301:482, расположенного по адресу: Саратовская обл., Балаковский р-н, в границах Быково-Отрогского МО;

64:05:000000:17222, расположенного по адресу: Саратовская обл., Балаковский р-н, Быково-Отрогское МО, СПК «Плеханы»;

64:16:250201:168, расположенного по адресу: Саратовская обл., Красноармейский р-н, Гвардейское МО;

64:16:000000:1957, расположенного по адресу: Саратовская обл., Красноармейский р-н, Красноармейское лесничество, Красноармейское участковое лесничество, квартал 9 выдел 9, квартал 10 выдел 11, квартал 11 выдел 19, квартал 14 выдел 5;

64:16:140201:31, расположенного по адресу: Саратовская обл., Красноармейский р-н, Каменское МО;

64:20:021101:602, расположенного по адресу: Саратовская обл., Марковский р-н, Осиновское МО.

Обоснованием необходимости установления публичного сервитута является то, что объект предназначен для обеспечения оперативного резервирования технологической связи и телемеханизации оборудования нефтеперекачивающих станций и является технологически неотъемлемой частью действующего магистрального нефтепровода «Куйбышев – Тихорецк» ПАО «Транснефть».

Заинтересованные лица могут ознакомиться с поступившим ходатайством об установлении публичного сервитута и прилагаемым к нему описанием местоположения границ публичного сервитута в Министерстве цифрового развития, связи и массовых коммуникаций Российской Федерации по адресу: 123112, Москва, Пресненская наб., д. 10, стр. 2, IQ-квартал; в администрациях: сельского поселения Романовка муниципального района Хворостянский Самарской области по адресу: 445585, Самарская обл., Хворостянский р-н, с. Романовка, ул. Советская, д. 10б; Новозахаркинского муниципального образования Духовницкого муниципального

района Саратовской области по адресу: 413914, Саратовская обл., Духовницкий р-н, с. Новозахаркино, ул. Молодежная, д. 1; Краснореченского муниципального образования пугачевского муниципального района Саратовской области по адресу: 413702, Саратовская обл., Пугачевский р-н, Краснореченское МО, с. Красная Речка ул. Кутякова д. 80; Быково-Отрогского муниципального образования Балаковского муниципального района Саратовской области по адресу: 413841, Саратовская обл, г. Балаково, ул. Саратовское шоссе, д. 18; Гвардейского муниципального образования Красноармейского муниципального района Саратовской области по адресу: 412845, Саратовская обл, Красноармейский р-н, Гвардейское МО, с. Каменка, ул. Советская, д. 23 «А»; Красноармейского муниципального района Саратовской области по адресу: 412800, Саратовская обл, г. Красноармейск, ул. Ленина, д. 62; Каменского муниципального образования Красноармейского муниципального района Саратовской области по адресу: 412815, Саратовская обл., Красноармейский р-н, Каменское МО, р. п. Каменский, ул. Красноармейская, д. 7; Осиновского муниципального образования Марковского муниципального района Саратовской области по адресу: 413081, Саратовская обл, Марковский р-н, Осиновское МО, с. Березовка, ул. К. Маркса, д. 15.

Подать заявления об учете прав на земельные участки можно по адресу Министерства цифрового развития, связи и массовых коммуникаций Российской Федерации (Москва, Пресненская наб., д. 10, стр. 2, IQ-квартал).

Срок подачи заявлений об учете прав на земельные участки, в отношении которых испрашивается публичный сервитут, составляет 15 (пятнадцать) дней со дня опубликования данного сообщения (в соответствии с п. 8 ст. 39.42 Земельного кодекса Российской Федерации).

Время приема заинтересованных лиц для ознакомления с поступившим ходатайством об установлении публичного сервитута и подачи заявлений:

Понедельник – четверг: с 9:30 до 12:30 и с 14:00 до 17:00;

Пятница: с 9:30 до 12:30 и с 14:00 до 15:00.

Подробнее о порядке приема граждан можно узнать на сайте <https://digital.gov.ru/ru/appeals/personal/>.

Данная информация размещена на официальных сайтах Министерства цифрового развития, связи и массовых коммуникаций Российской Федерации (<https://digital.gov.ru/ru/>), администраций: сельского поселения Романовка муниципального района Хворостянский Самарской области (<http://asp-romanovka.ru/>), Новозахаркинского муниципального образования Духовницкого муниципального района Саратовской области (<https://novozaharkinoskoe-r64.gosweb.gosuslugi.ru/>), Краснореченского муниципального образования Пугачевского муниципального района Саратовской области (<https://krasnorechenskoe-r64.gosweb.gosuslugi.ru/>), Быково-Отрогского муниципального образования Балаковского муниципального района Саратовской области (<https://bykovootrogsкое-r64.gosweb.gosuslugi.ru/>), Гвардейского муниципального образования Красноармейского муниципального района Саратовской области (<https://gvardejsкое-r64.gosweb.gosuslugi.ru/>), Красноармейского муниципального района Саратовской области (<https://krasnoarmeysk64.ru/>), Каменского муниципального образования Красноармейского муниципального района Саратовской области (<https://kamenskoeмо.ru/>), Осиновского муниципального образования Марковского муниципального района Саратовской области (<http://osinovskое.мо64.ru/>).

**ГРАФИЧЕСКОЕ ОПИСАНИЕ****местоположения границ**

*Публичный сервитут в целях эксплуатации линий и сооружений связи: блок-контейнер связи (инвентарный номер 0103812), входящий в состав недвижимого имущества «Линейное сооружение - Волоконно-оптическая линия связи Самара –Тихорецк – Новороссийск 1-ый ПК, участок УС Покровка – УС Кузьмичи»*

(наименование объекта, местоположение границ которого описано (далее - объект))

**Раздел 1**


<b>Сведения об объекте</b>		
<b>№ п/п</b>	<b>Характеристики объекта</b>	<b>Описание характеристик</b>
<b>1</b>	<b>2</b>	<b>3</b>
1	Местоположение объекта	Самарская область, Хворостянский муниципальный район.
2	Площадь объекта ± величина погрешности определения площади ( $P \pm \Delta P$ )	79
3	Иные характеристики объекта	<p>Вид объекта реестра границ: Граница публичного сервитута Кадастровый номер квартала: 63:34:0403002 Орган, принявший решение об установлении публичного сервитута: Министерство цифрового развития, связи и массовых коммуникаций Российской Федерации Земельные участки, в отношении которых испрашивается публичный сервитут: 63:34:0000000:45 Цель установления публичного сервитута: Размещение объектов электросетевого хозяйства, тепловых сетей, водопроводных сетей, сетей водоотведения, линий и сооружений связи, линейных объектов системы газоснабжения, нефтепроводов и нефтепродуктопроводов, их неотъемлемых технологических частей, если указанные объекты являются объектами федерального, регионального или местного значения, либо необходимы для организации электро-, газо-, тепло-, водоснабжения населения и водоотведения, подключения (технологического присоединения) к сетям инженерно-технического обеспечения, либо переносятся в связи с изъятием земельных участков, на которых они ранее располагались, для государственных или муниципальных нужд (далее также - инженерные сооружения), Публичный сервитут устанавливается в целях эксплуатации линий и сооружений связи: блок-контейнер связи (инвентарный номер 0103812), входящий в состав недвижимого имущества «Линейное сооружение - Волоконно-оптическая линия связи Самара –Тихорецк – Новороссийск 1-ый ПК, участок УС Покровка – УС Кузьмичи» Срок публичного сервитута: продолжительность: 49 лет Обладатель публичного сервитута: Юридическое лицо, зарегистрированное в Российской Федерации Акционерное общество "Связь объектов транспорта и добычи нефти" (ИНН: 7723011906, ОГРН: 1027739420961, адрес эл. почты: svptus@stn.transneft.ru, почтовый адрес: 117420, г. Москва, ул. Наметкина, д. 12, стр.1).</p>

**Раздел 2**

**Сведения о местоположении границ объекта**

<b>1. Система координат</b> МСК-63, зона 1					
<b>2. Сведения о характерных точках границ объекта</b>					
Обозначение характерных точек границ	Координаты, м		Метод определения координат характерной точки	Средняя квадратическая погрешность положения характерной точки (M <sub>t</sub> ), м	Описание обозначения точки на местности (при наличии)
	X	Y			
1	2	3	4	5	6
1	335 615,85	1 328 746,75	Метод спутниковых геодезических измерений (определений)	0,10	Угол металлического забора
2	335 619,81	1 328 752,41		0,10	
3	335 610,45	1 328 759,06		0,10	
4	335 606,48	1 328 753,43		0,10	
1	335 615,85	1 328 746,75		0,10	
<b>3. Сведения о характерных точках части (частей) границы объекта</b>					
1	2	3	4	5	6
—	—	—	—	—	—

**Схема расположения  
 публичного сервитута в целях эксплуатации линий и сооружений связи:  
 Блок-контейнер связи (инвентарный номер 0103812), входящий в состав недвижимого имущества  
 «Линейное сооружение - Волоконно-оптическая линия связи Самара –Тихорецк – Новороссийск  
 1-ый ПК, участок УС Покровка – УС Кузьмичи»**

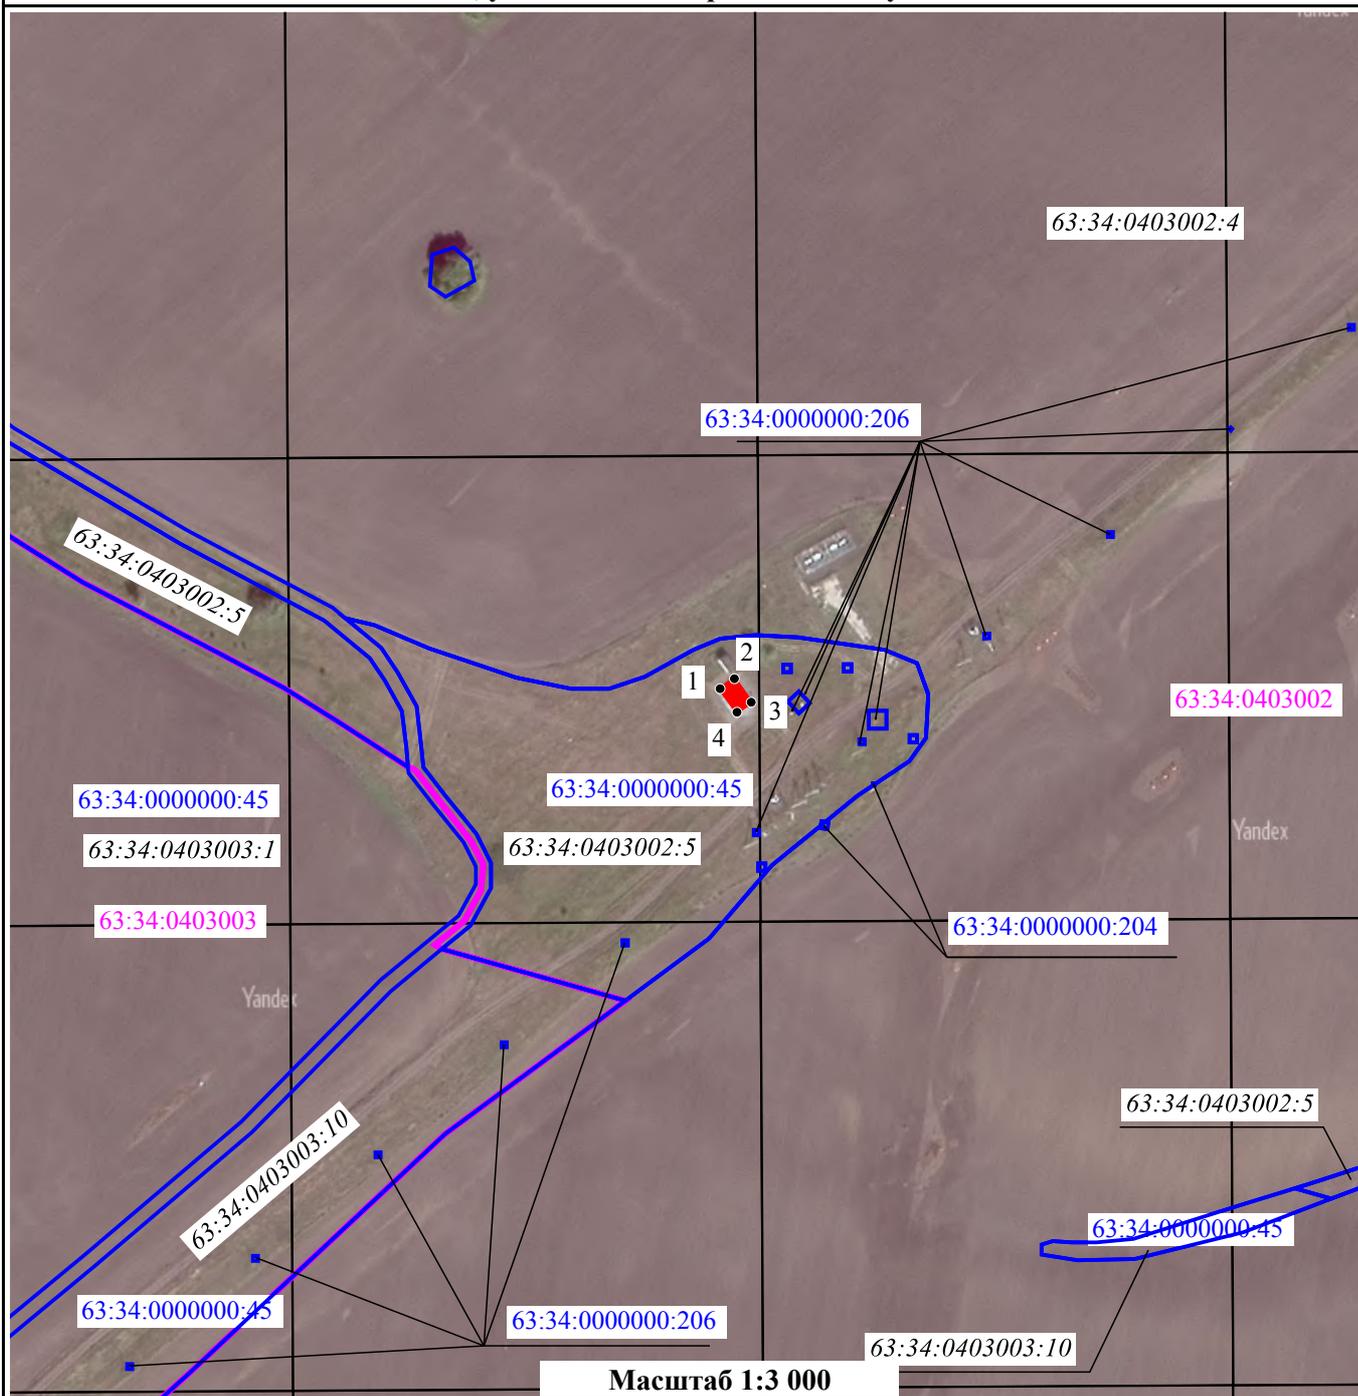

**Условные обозначения:**

- граница публичного сервитута
- 1 - обозначение характерной точки границы публичного сервитута
- часть границы, сведения ЕГРН о которой позволяют однозначно определить ее положение на местности
- обозначение земельного участка, сведения о котором содержатся в ЕГРН
- обозначение обособленного земельного участка, входящего в состав единого землепользования с кадастровым номером 63:34:0000000:45
- обозначение и граница кадастрового квартала

## ГРАФИЧЕСКОЕ ОПИСАНИЕ

### местоположения границ

*Публичный сервитут в целях эксплуатации линий и сооружений связи: блок-контейнер связи (инвентарный номер 0103813), входящий в состав недвижимого имущества «Линейное сооружение - Волоконно-оптическая линия связи Самара –Тихорецк – Новороссийск 1-ый ПК, участок УС Покровка – УС Кузьмичи»*

(наименование объекта, местоположение границ которого описано (далее - объект)

#### Раздел 1


Сведения об объекте		
№ п/п	Характеристики объекта	Описание характеристик
1	2	3
1	Местоположение объекта	Самарская область, Хворостянский муниципальный район.
2	Площадь объекта ± величина погрешности определения площади ( $P \pm \Delta P$ )	78
3	Иные характеристики объекта	<p>Вид объекта реестра границ: Граница публичного сервитута Кадастровый номер квартала: 63:34:0404001 Орган, принявший решение об установлении публичного сервитута: Министерство цифрового развития, связи и массовых коммуникаций Российской Федерации Земельные участки, в отношении которых испрашивается публичный сервитут: 63:34:0000000:45 Цель установления публичного сервитута: Размещение объектов электросетевого хозяйства, тепловых сетей, водопроводных сетей, сетей водоотведения, линий и сооружений связи, линейных объектов системы газоснабжения, нефтепроводов и нефтепродуктопроводов, их неотъемлемых технологических частей, если указанные объекты являются объектами федерального, регионального или местного значения, либо необходимы для организации электро-, газо-, тепло-, водоснабжения населения и водоотведения, подключения (технологического присоединения) к сетям инженерно-технического обеспечения, либо переносятся в связи с изъятием земельных участков, на которых они ранее располагались, для государственных или муниципальных нужд (далее также - инженерные сооружения), Публичный сервитут устанавливается в целях эксплуатации линий и сооружений связи: блок-контейнер связи (инвентарный номер 0103813), входящий в состав недвижимого имущества «Линейное сооружение - Волоконно-оптическая линия связи Самара –Тихорецк – Новороссийск 1-ый ПК, участок УС Покровка – УС Кузьмичи» Срок публичного сервитута: продолжительность: 49 лет Обладатель публичного сервитута: Юридическое лицо, зарегистрированное в Российской Федерации Акционерное общество "Связь объектов транспорта и добычи нефти" (ИНН: 7723011906, ОГРН: 1027739420961, адрес эл. почты: svptus@stn.transneft.ru, почтовый адрес: 117420, г. Москва, ул. Наметкина, д. 12, стр.1).</p>

**Раздел 2**

**Сведения о местоположении границ объекта**

<b>1. Система координат</b> МСК-63, зона 1					
<b>2. Сведения о характерных точках границ объекта</b>					
Обозначение характерных точек границ	Координаты, м		Метод определения координат характерной точки	Средняя квадратическая погрешность положения характерной точки (M <sub>t</sub> ), м	Описание обозначения точки на местности (при наличии)
	X	Y			
1	2	3	4	5	6
1	332 954,32	1 325 734,07	Метод спутниковых геодезических измерений (определений)	0,10	Угол металлического забора
2	332 961,23	1 325 743,19		0,10	
3	332 955,85	1 325 747,35		0,10	
4	332 948,97	1 325 738,23		0,10	
1	332 954,32	1 325 734,07		0,10	
<b>3. Сведения о характерных точках части (частей) границы объекта</b>					
1	2	3	4	5	6
—	—	—	—	—	—

**Схема расположения  
 публичного сервитута в целях эксплуатации линий и сооружений связи:  
 Блок-контейнер связи (инвентарный номер 0103813), входящий в состав недвижимого имущества  
 «Линейное сооружение - Волоконно-оптическая линия связи Самара –Тихорецк – Новороссийск  
 1-ый ПК, участок УС Покровка – УС Кузьмичи»**

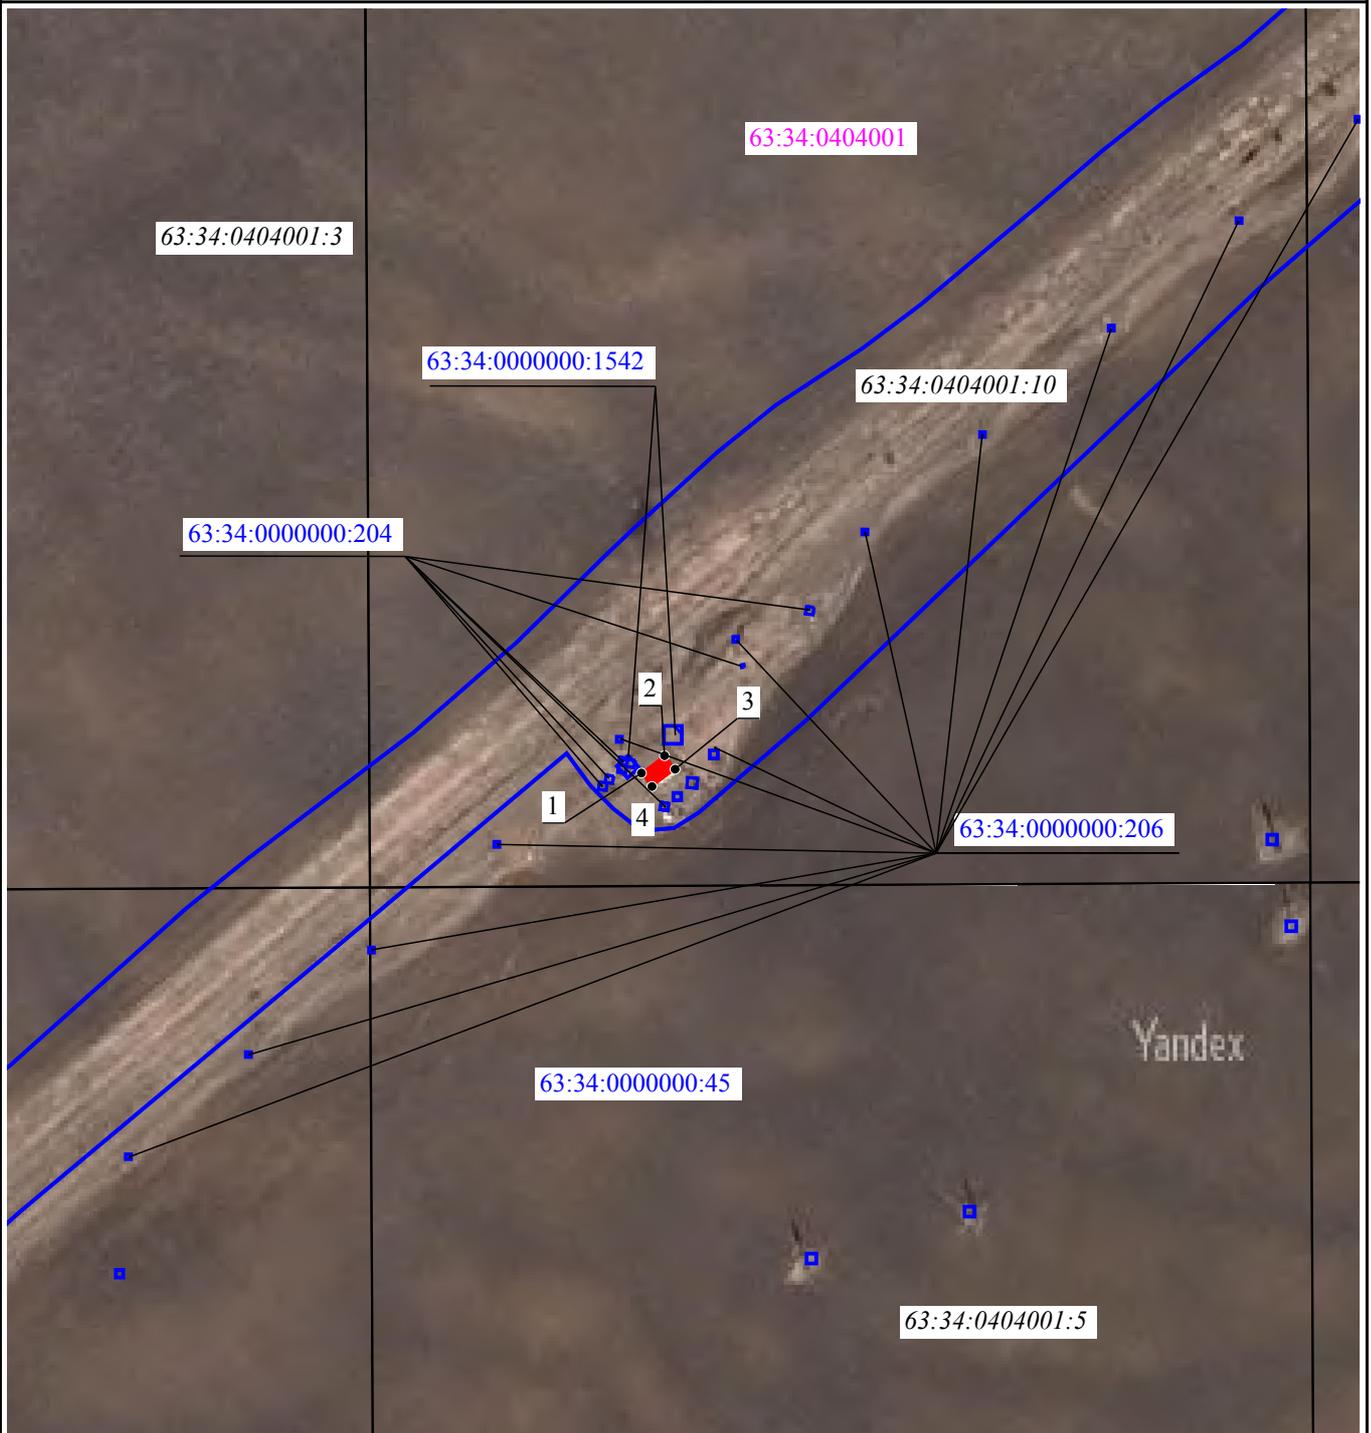

**Масштаб 1:3 000**

**Условные обозначения:**

- граница публичного сервитута
- 1 - обозначение характерной точки границы публичного сервитута
- часть границы, сведения ЕГРН о которой позволяют однозначно определить ее положение на местности
- 63:34:0000000:45 - обозначение земельного участка, сведения о котором содержатся в ЕГРН
- 63:34:0404001:10 - обозначение обособленного земельного участка, входящего в состав единого землепользования с кадастровым номером 63:34:0000000:45
- 63:34:0404001 - обозначение и граница кадастрового квартала

## ГРАФИЧЕСКОЕ ОПИСАНИЕ

### местоположения границ

*Публичный сервитут в целях эксплуатации линий и сооружений связи: блок-контейнер связи (инвентарный номер 0103814), входящий в состав недвижимого имущества «Линейное сооружение - Волоконно-оптическая линия связи Самара –Тихорецк – Новороссийск 1-ый ПК, участок УС Покровка – УС Кузьмичи»*

(наименование объекта, местоположение границ которого описано (далее - объект)

#### Раздел 1


Сведения об объекте		
№ п/п	Характеристики объекта	Описание характеристик
1	2	3
1	Местоположение объекта	Самарская область, Хворостянский муниципальный район.
2	Площадь объекта ± величина погрешности определения площади ( $P \pm \Delta P$ )	78
3	Иные характеристики объекта	<p>Вид объекта реестра границ: Граница публичного сервитута Кадастровый номер квартала: 63:34:0506001 Орган, принявший решение об установлении публичного сервитута: Министерство цифрового развития, связи и массовых коммуникаций Российской Федерации Земельные участки, в отношении которых испрашивается публичный сервитут: 63:34:0000000:45 Цель установления публичного сервитута: Размещение объектов электросетевого хозяйства, тепловых сетей, водопроводных сетей, сетей водоотведения, линий и сооружений связи, линейных объектов системы газоснабжения, нефтепроводов и нефтепродуктопроводов, их неотъемлемых технологических частей, если указанные объекты являются объектами федерального, регионального или местного значения, либо необходимы для организации электро-, газо-, тепло-, водоснабжения населения и водоотведения, подключения (технологического присоединения) к сетям инженерно-технического обеспечения, либо переносятся в связи с изъятием земельных участков, на которых они ранее располагались, для государственных или муниципальных нужд (далее также - инженерные сооружения), Публичный сервитут устанавливается в целях эксплуатации линий и сооружений связи: блок-контейнер связи (инвентарный номер 0103814), входящий в состав недвижимого имущества «Линейное сооружение - Волоконно-оптическая линия связи Самара –Тихорецк – Новороссийск 1-ый ПК, участок УС Покровка – УС Кузьмичи» Срок публичного сервитута: продолжительность: 49 лет Обладатель публичного сервитута: Юридическое лицо, зарегистрированное в Российской Федерации Акционерное общество "Связь объектов транспорта и добычи нефти" (ИНН: 7723011906, ОГРН: 1027739420961, адрес эл. почты: svptus@stn.transneft.ru, почтовый адрес: 117420, г. Москва, ул. Наметкина, д. 12, стр.1).</p>

**Раздел 2**

**Сведения о местоположении границ объекта**

<b>1. Система координат</b> МСК-63, зона 1					
<b>2. Сведения о характерных точках границ объекта</b>					
Обозначение характерных точек границ	Координаты, м		Метод определения координат характерной точки	Средняя квадратическая погрешность положения характерной точки (M <sub>t</sub> ), м	Описание обозначения точки на местности (при наличии)
	X	Y			
1	2	3	4	5	6
1	331 551,21	1 323 975,98	Метод спутниковых геодезических измерений (определений)	0,10	Угол металлического забора
4	331 541,40	1 323 981,76		0,10	
3	331 544,83	1 323 987,71		0,10	
2	331 554,63	1 323 981,87		0,10	
1	331 551,21	1 323 975,98		0,10	
<b>3. Сведения о характерных точках части (частей) границы объекта</b>					
1	2	3	4	5	6
—	—	—	—	—	—

**Схема расположения  
 публичного сервитута в целях эксплуатации линий и сооружений связи:  
 Блок-контейнер связи (инвентарный номер 0103814), входящий в состав недвижимого имущества  
 «Линейное сооружение - Волоконно-оптическая линия связи Самара –Тихорецк – Новороссийск  
 1-ый ПК, участок УС Покровка – УС Кузьмичи»**

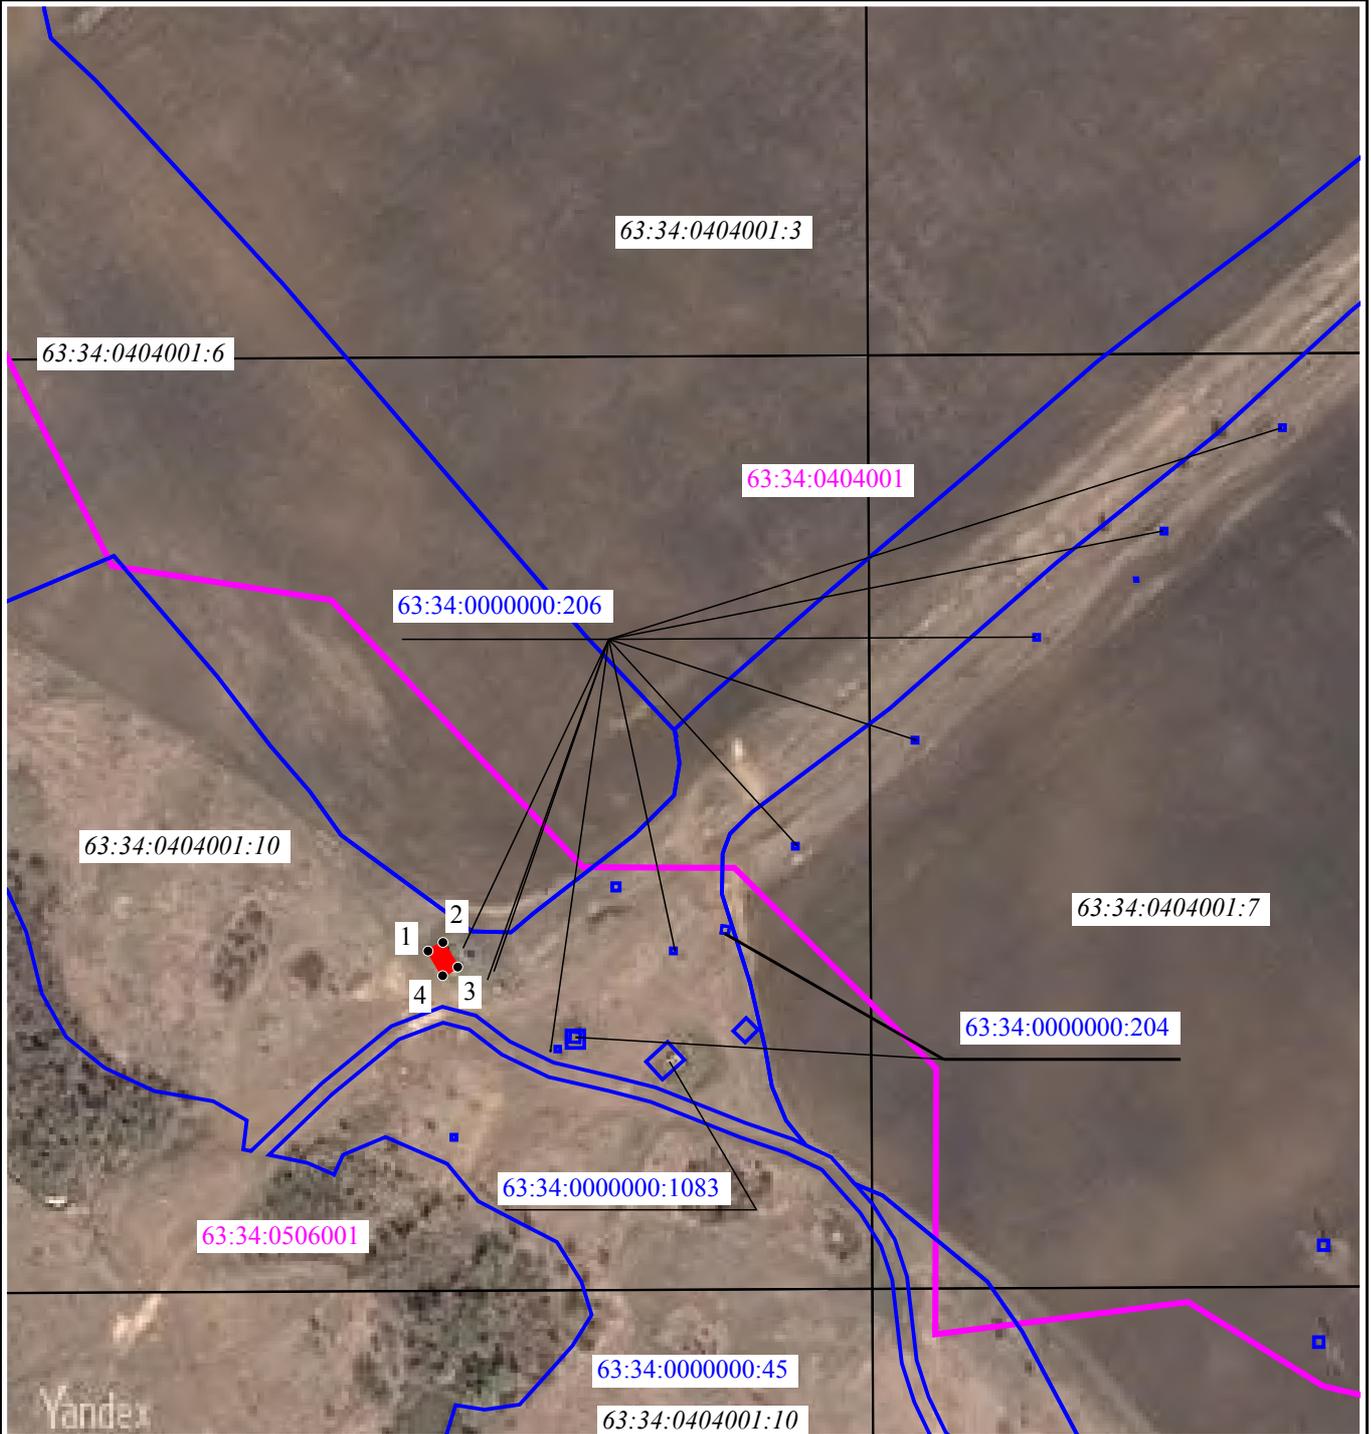

**Масштаб 1:3 000**

**Условные обозначения:**

- граница публичного сервитута
- 1 - обозначение характерной точки границы публичного сервитута
- часть границы, сведения ЕГРН о которой позволяют однозначно определить ее положение на местности
- 63:34:0000000:45 - обозначение земельного участка, сведения о котором содержатся в ЕГРН
- 63:34:0404001:10 - обозначение обособленного земельного участка, входящего в состав единого землепользования с кадастровым номером 63:34:0000000:45
- 63:34:0404001 - обозначение и граница кадастрового квартала

## ГРАФИЧЕСКОЕ ОПИСАНИЕ

### местоположения границ

*Публичный сервитут в целях эксплуатации линий и сооружений связи: блок-контейнер связи (инвентарный номер 0 15898), входящий в состав недвижимого имущества «Линейное сооружение - Волоконно-оптическая линия связи Самара –Тихорецк – Новороссийск 1-ый ПК, участок УС Покровка – УС Кузьмичи»*

(наименование объекта, местоположение границ которого описано (далее - объект)

#### Раздел 1

Сведения об объекте		
№ п/п	Характеристики объекта	Описание характеристик
1	2	3
1	Местоположение объекта	Саратовская область, Духовницкий район.
2	Площадь объекта ± величина погрешности определения площади ( $P \pm \Delta P$ )	79
3	Иные характеристики объекта	<p>Вид объекта реестра границ: Граница публичного сервитута Кадастровый номер квартала: 64:11:150201 Орган, принявший решение об установлении публичного сервитута: Министерство цифрового развития, связи и массовых коммуникаций Земельные участки, в отношении которых испрашивается публичный сервитут: 64:11:000000:1225 Цель установления публичного сервитута: Размещение объектов электросетевого хозяйства, тепловых сетей, водопроводных сетей, сетей водоотведения, линий и сооружений связи, линейных объектов системы газоснабжения, нефтепроводов и нефтепродуктопроводов, их неотъемлемых технологических частей, если указанные объекты являются объектами федерального, регионального или местного значения, либо необходимы для организации электро-, газо-, тепло-, водоснабжения населения и водоотведения, подключения (технологического присоединения) к сетям инженерно-технического обеспечения, либо переносятся в связи с изъятием земельных участков, на которых они ранее располагались, для государственных или муниципальных нужд (далее также - инженерные сооружения), Публичный сервитут устанавливается в целях эксплуатации линий и сооружений связи: блок-контейнер связи (инвентарный номер 0 15898), входящий в состав недвижимого имущества «Линейное сооружение - Волоконно-оптическая линия связи Самара –Тихорецк – Новороссийск 1-ый ПК, участок УС Покровка – УС Кузьмичи» Срок публичного сервитута: продолжительность: 49 лет Обладатель публичного сервитута: Юридическое лицо, зарегистрированное в Российской Федерации Акционерное общество "Связь объектов транспорта и добычи нефти" (ИНН: 7723011906, ОГРН: 1027739420961, почтовый адрес: 117420, г. Москва, ул. Наметкина, д. 12, стр.1).</p>

**Раздел 2**

**Сведения о местоположении границ объекта**

<b>1. Система координат</b> МСК-64, зона 3					
<b>2. Сведения о характерных точках границ объекта</b>					
Обозначение характерных точек границ	Координаты, м		Метод определения координат характерной точки	Средняя квадратическая погрешность положения характерной точки (M <sub>t</sub> ), м	Описание обозначения точки на местности (при наличии)
	X	Y			
1	2	3	4	5	6
1	568 309,22	3 262 381,38	Метод спутниковых геодезических измерений (определений)	0,10	Угол металлического забора
2	568 301,42	3 262 389,86		0,10	
3	568 296,46	3 262 385,10		0,10	
4	568 304,23	3 262 376,67		0,10	
1	568 309,22	3 262 381,38		0,10	
<b>3. Сведения о характерных точках части (частей) границы объекта</b>					
1	2	3	4	5	6
—	—	—	—	—	—

**Схема расположения  
 публичного сервитута в целях эксплуатации линий и сооружений связи:  
 Блок-контейнер связи (инвентарный номер 0 15898), входящий в состав недвижимого имущества  
 «Линейное сооружение - Волоконно-оптическая линия связи Самара –Тихорецк – Новороссийск 1-  
 ый ПК, участок УС Покровка – УС Кузьмичи»**



**Масштаб 1:1000**

**Условные обозначения:**

- граница публичного сервитута
- 1 - обозначение характерной точки границы публичного сервитута
- обозначение земельного участка, сведения о котором содержатся в ЕГРН
- часть границы, сведения ЕГРН о которой позволяют однозначно определить ее положение на местности
- обозначение кадастрового квартала

## ГРАФИЧЕСКОЕ ОПИСАНИЕ

### местоположения границ

*Публичный сервитут в целях эксплуатации линий и сооружений связи: блок-контейнер связи (инвентарный номер 015901), входящий в состав недвижимого имущества «Линейное сооружение - Волоконно-оптическая линия связи Самара –Тихорецк – Новороссийск 1-ый ПК, участок УС Покровка – УС Кузьмичи»*

(наименование объекта, местоположение границ которого описано (далее - объект)

#### Раздел 1

Сведения об объекте		
№ п/п	Характеристики объекта	Описание характеристик
1	2	3
1	Местоположение объекта	Саратовская область, Пугачевский район.
2	Площадь объекта ± величина погрешности определения площади ( $P \pm \Delta P$ )	90
3	Иные характеристики объекта	<p>Вид объекта реестра границ: Граница публичного сервитута Кадастровый номер квартала: 64:27:040220 Орган, принявший решение об установлении публичного сервитута: Министерство цифрового развития, связи и массовых коммуникаций Земельные участки, в отношении которых испрашивается публичный сервитут: 64:27:040220:178 Цель установления публичного сервитута: Размещение объектов электросетевого хозяйства, тепловых сетей, водопроводных сетей, сетей водоотведения, линий и сооружений связи, линейных объектов системы газоснабжения, нефтепроводов и нефтепродуктопроводов, их неотъемлемых технологических частей, если указанные объекты являются объектами федерального, регионального или местного значения, либо необходимы для организации электро-, газо-, тепло-, водоснабжения населения и водоотведения, подключения (технологического присоединения) к сетям инженерно-технического обеспечения, либо переносятся в связи с изъятием земельных участков, на которых они ранее располагались, для государственных или муниципальных нужд (далее также - инженерные сооружения), Публичный сервитут устанавливается в целях эксплуатации линий и сооружений связи: блок-контейнер связи (инвентарный номер 015901), входящий в состав недвижимого имущества «Линейное сооружение - Волоконно-оптическая линия связи Самара –Тихорецк – Новороссийск 1-ый ПК, участок УС Покровка – УС Кузьмичи» Срок публичного сервитута: продолжительность: 49 лет Обладатель публичного сервитута: Юридическое лицо, зарегистрированное в Российской Федерации Акционерное общество "Связь объектов транспорта и добычи нефти" (ИНН: 7723011906, ОГРН: 1027739420961, почтовый адрес: 117420, г. Москва, ул. Наметкина, д. 12, стр.1).</p>

**Раздел 2**

**Сведения о местоположении границ объекта**

<b>1. Система координат</b> МСК-64, зона 3					
<b>2. Сведения о характерных точках границ объекта</b>					
Обозначение характерных точек границ	Координаты, м		Метод определения координат характерной точки	Средняя квадратическая погрешность положения характерной точки (M <sub>t</sub> ), м	Описание обозначения точки на местности (при наличии)
	X	Y			
1	2	3	4	5	6
1	557 670,31	3 250 978,58	Метод спутниковых геодезических измерений (определений)	0,10	Угол металлического забора
2	557 677,17	3 250 988,62		0,10	
3	557 671,01	3 250 992,85		0,10	
4	557 664,25	3 250 982,70		0,10	
1	557 670,31	3 250 978,58		0,10	
<b>3. Сведения о характерных точках части (частей) границы объекта</b>					
1	2	3	4	5	6
—	—	—	—	—	—

Схема расположения


публичного сервитута в целях эксплуатации линий и сооружений связи:

Блок-контейнер связи (инвентарный номер 015901), входящий в состав недвижимого имущества «Линейное сооружение - Волоконно-оптическая линия связи Самара –Тихорецк – Новороссийск 1-ый ПК, участок УС Покровка – УС Кузьмичи»



Масштаб 1:2000

Условные обозначения:

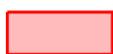

- граница публичного сервитута



- обозначение характерной точки границы публичного сервитута



- часть границы, сведения ЕГРН о которой позволяют однозначно определить ее положение на местности

64:27:040220:178

- обозначение земельного участка, сведения о котором содержатся в ЕГРН

64:27:040220

- обозначение и граница кадастрового квартала

## ГРАФИЧЕСКОЕ ОПИСАНИЕ

### местоположения границ

*Публичный сервитут в целях эксплуатации линий и сооружений связи: блок-контейнер связи (инвентарный номер 015907), входящий в состав недвижимого имущества «Линейное сооружение - Волоконно-оптическая линия связи Самара –Тихорецк – Новороссийск 1-ый ПК, участок УС Покровка – УС Кузьмичи»*

(наименование объекта, местоположение границ которого описано (далее - объект))

#### Раздел 1

Сведения об объекте		
№ п/п	Характеристики объекта	Описание характеристик
1	2	3
1	Местоположение объекта	Саратовская область, Балаковский муниципальный район.
2	Площадь объекта ± величина погрешности определения площади ( $P \pm \Delta P$ )	79
3	Иные характеристики объекта	<p>Вид объекта реестра границ: Граница публичного сервитута Кадастровый номер квартала: 64:05:120402 Орган, принявший решение об установлении публичного сервитута: Министерство цифрового развития, связи и массовых коммуникаций Источники официального опубликования: - Земельные участки, в отношении которых испрашивается публичный сервитут: 64:05:000000:17515, 64:05:120402:55 Цель установления публичного сервитута: Размещение объектов электросетевого хозяйства, тепловых сетей, водопроводных сетей, сетей водоотведения, линий и сооружений связи, линейных объектов системы газоснабжения, нефтепроводов и нефтепродуктопроводов, их неотъемлемых технологических частей, если указанные объекты являются объектами федерального, регионального или местного значения, либо необходимы для организации электро-, газо-, тепло-, водоснабжения населения и водоотведения, подключения (технологического присоединения) к сетям инженерно-технического обеспечения, либо переносятся в связи с изъятием земельных участков, на которых они ранее располагались, для государственных или муниципальных нужд (далее также - инженерные сооружения), Публичный сервитут устанавливается в целях эксплуатации линий и сооружений связи: блок-контейнер связи (инвентарный номер 015907), входящий в состав недвижимого имущества «Линейное сооружение - Волоконно-оптическая линия связи Самара –Тихорецк – Новороссийск 1-ый ПК, участок УС Покровка – УС Кузьмичи» Срок публичного сервитута: продолжительность: 49 лет Обладатель публичного сервитута: Юридическое лицо, зарегистрированное в Российской Федерации Акционерное общество "Связь объектов транспорта и добычи нефти" (ИНН: 7723011906, ОГРН: 1027739420961, почтовый адрес: 117420, г. Москва, ул. Наметкина, д. 12, стр.1).</p>

**Раздел 2**

**Сведения о местоположении границ объекта**

<b>1. Система координат</b> МСК-64, зона 3					
<b>2. Сведения о характерных точках границ объекта</b>					
Обозначение характерных точек границ	Координаты, м		Метод определения координат характерной точки	Средняя квадратическая погрешность положения характерной точки (M <sub>t</sub> ), м	Описание обозначения точки на местности (при наличии)
	X	Y			
1	2	3	4	5	6
1	543 189,96	3 221 139,37	Метод спутниковых геодезических измерений (определений)	0,10	—
2	543 190,66	3 221 139,68		0,10	
3	543 192,74	3 221 140,60		0,10	
4	543 196,17	3 221 142,41		0,10	
5	543 190,65	3 221 152,46		0,10	
6	543 184,58	3 221 149,23		0,10	
1	543 189,96	3 221 139,37		0,10	
<b>3. Сведения о характерных точках части (частей) границы объекта</b>					
1	2	3	4	5	6
—	—	—	—	—	—

**Схема расположения  
публичного сервитута в целях эксплуатации линий и сооружений связи:  
Блок-контейнер связи (инвентарный номер 015907), входящий в состав недвижимого имущества  
«Линейное сооружение - Волоконно-оптическая линия связи Самара –Тихорецк – Новороссийск 1-  
ый ПК, участок УС Покровка – УС Кузьмичи»**



**Масштаб 1:1000**

**Условные обозначения:**

-  - граница публичного сервитута
-  1 - обозначение характерной точки границы публичного сервитута
-  - часть границы, сведения ЕГРН о которой позволяют однозначно определить ее положение на местности
-  64:05:000000:17515 - обозначение земельного участка, сведения о котором содержатся в ЕГРН
-  64:05:120402 - обозначение и граница кадастрового квартала

## ГРАФИЧЕСКОЕ ОПИСАНИЕ

### местоположения границ

*Публичный сервитут в целях эксплуатации линий и сооружений связи: блок-контейнер связи (инвентарный номер 015908), входящий в состав недвижимого имущества «Линейное сооружение - Волоконно-оптическая линия связи Самара –Тихорецк – Новороссийск 1-ый ПК, участок УС Покровка – УС Кузьмичи»*

(наименование объекта, местоположение границ которого описано (далее - объект)

#### Раздел 1

Сведения об объекте		
№ п/п	Характеристики объекта	Описание характеристик
1	2	3
1	Местоположение объекта	Саратовская область, Балаковский район.
2	Площадь объекта ± величина погрешности определения площади ( $P \pm \Delta P$ )	79
3	Иные характеристики объекта	<p>Вид объекта реестра границ: Граница публичного сервитута Кадастровый номер квартала: 64:05:120301 Орган, принявший решение об установлении публичного сервитута: Министерство цифрового развития, связи и массовых коммуникаций Земельные участки, в отношении которых испрашивается публичный сервитут: 64:05:120301:482 Цель установления публичного сервитута: Размещение объектов электросетевого хозяйства, тепловых сетей, водопроводных сетей, сетей водоотведения, линий и сооружений связи, линейных объектов системы газоснабжения, нефтепроводов и нефтепродуктопроводов, их неотъемлемых технологических частей, если указанные объекты являются объектами федерального, регионального или местного значения, либо необходимы для организации электро-, газо-, тепло-, водоснабжения населения и водоотведения, подключения (технологического присоединения) к сетям инженерно-технического обеспечения, либо переносятся в связи с изъятием земельных участков, на которых они ранее располагались, для государственных или муниципальных нужд (далее также - инженерные сооружения), Публичный сервитут устанавливается в целях эксплуатации линий и сооружений связи: блок-контейнер связи (инвентарный номер 015908), входящий в состав недвижимого имущества «Линейное сооружение - Волоконно-оптическая линия связи Самара –Тихорецк – Новороссийск 1-ый ПК, участок УС Покровка – УС Кузьмичи» Срок публичного сервитута: продолжительность: 49 лет Обладатель публичного сервитута: Юридическое лицо, зарегистрированное в Российской Федерации Акционерное общество "Связь объектов транспорта и добычи нефти" (ИНН: 7723011906, ОГРН: 1027739420961, почтовый адрес: 117420, г. Москва, ул. Наметкина, д. 12, стр.1).</p>

**Раздел 2**

**Сведения о местоположении границ объекта**

<b>1. Система координат</b> МСК-64, зона 3					
<b>2. Сведения о характерных точках границ объекта</b>					
Обозначение характерных точек границ	Координаты, м		Метод определения координат характерной точки	Средняя квадратическая погрешность положения характерной точки (M <sub>t</sub> ), м	Описание обозначения точки на местности (при наличии)
	X	Y			
1	2	3	4	5	6
1	543 392,96	3 213 921,53	Метод спутниковых геодезических измерений (определений)	0,10	Угол металлического забора
2	543 391,93	3 213 933,02		0,10	
3	543 385,13	3 213 932,41		0,10	
4	543 386,10	3 213 920,95		0,10	
1	543 392,96	3 213 921,53		0,10	
<b>3. Сведения о характерных точках части (частей) границы объекта</b>					
1	2	3	4	5	6
—	—	—	—	—	—

**Схема расположения  
 публичного сервитута в целях эксплуатации линий и сооружений связи:  
 Блок-контейнер связи (инвентарный номер 015908), входящий в состав недвижимого имущества  
 «Линейное сооружение - Волоконно-оптическая линия связи Самара –Тихорецк – Новороссийск  
 1-ый ПК, участок УС Покровка – УС Кузьмичи»**



**Масштаб 1:1000**

**Условные обозначения:**



- граница публичного сервитута



- обозначение характерной точки границы публичного сервитута



- часть границы, сведения ЕГРН о которой позволяют однозначно определить ее положение на местности

- обозначение земельного участка, сведения о котором содержатся в ЕГРН

64:05:120301:482

64:05:120301

- обозначение и граница кадастрового квартала

## ГРАФИЧЕСКОЕ ОПИСАНИЕ

### местоположения границ

*Публичный сервитут в целях эксплуатации линий и сооружений связи: блок-контейнер связи (инвентарный номер 015917), входящий в состав недвижимого имущества «Линейное сооружение - Волоконно-оптическая линия связи Самара –Тихорецк – Новороссийск 1-ый ПК, участок УС Покровка – УС Кузьмичи»*

(наименование объекта, местоположение границ которого описано (далее - объект)

#### Раздел 1

Сведения об объекте		
№ п/п	Характеристики объекта	Описание характеристик
1	2	3
1	Местоположение объекта	Саратовская область, Балаковский район.
2	Площадь объекта ± величина погрешности определения площади ( $P \pm \Delta P$ )	78
3	Иные характеристики объекта	<p>Вид объекта реестра границ: Граница публичного сервитута Кадастровый номер квартала: 64:05:260502 Орган, принявший решение об установлении публичного сервитута: Министерство цифрового развития, связи и массовых коммуникаций Земельные участки, в отношении которых испрашивается публичный сервитут: 64:05:000000:17222 Цель установления публичного сервитута: Размещение объектов электросетевого хозяйства, тепловых сетей, водопроводных сетей, сетей водоотведения, линий и сооружений связи, линейных объектов системы газоснабжения, нефтепроводов и нефтепродуктопроводов, их неотъемлемых технологических частей, если указанные объекты являются объектами федерального, регионального или местного значения, либо необходимы для организации электро-, газо-, тепло-, водоснабжения населения и водоотведения, подключения (технологического присоединения) к сетям инженерно-технического обеспечения, либо переносятся в связи с изъятием земельных участков, на которых они ранее располагались, для государственных или муниципальных нужд (далее также - инженерные сооружения), Публичный сервитут устанавливается в целях эксплуатации линий и сооружений связи: блок-контейнер связи (инвентарный номер 015917), входящий в состав недвижимого имущества «Линейное сооружение - Волоконно-оптическая линия связи Самара –Тихорецк – Новороссийск 1-ый ПК, участок УС Покровка – УС Кузьмичи» Срок публичного сервитута: продолжительность: 49 лет Обладатель публичного сервитута: Юридическое лицо, зарегистрированное в Российской Федерации Акционерное общество "Связь объектов транспорта и добычи нефти" (ИНН: 7723011906, ОГРН: 1027739420961, почтовый адрес: 117420, г. Москва, ул. Наметкина, д. 12, стр.1).</p>

**Раздел 2**

**Сведения о местоположении границ объекта**


<b>1. Система координат</b> МСК-64, зона 3					
<b>2. Сведения о характерных точках границ объекта</b>					
Обозначение характерных точек границ	Координаты, м		Метод определения координат характерной точки	Средняя квадратическая погрешность положения характерной точки (M <sub>t</sub> ), м	Описание обозначения точки на местности (при наличии)
	X	Y			
1	2	3	4	5	6
1	533 791,14	3 191 507,64	Метод спутниковых геодезических измерений (определений)	0,10	Угол металлического забора
2	533 796,51	3 191 517,53		0,10	
3	533 790,42	3 191 520,82		0,10	
4	533 785,06	3 191 510,90		0,10	
1	533 791,14	3 191 507,64		0,10	
<b>3. Сведения о характерных точках части (частей) границы объекта</b>					
1	2	3	4	5	6
—	—	—	—	—	—

**Схема расположения**

**публичного сервитута в целях эксплуатации линий и сооружений связи:  
Блок-контейнер связи (инвентарный номер 015917), входящий в состав недвижимого имущества  
«Линейное сооружение - Волоконно-оптическая линия связи Самара –Тихорецк – Новороссийск  
1-ый ПК, участок УС Покровка – УС Кузьмичи»**



**Условные обозначения:**

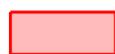

- граница публичного сервитута



- обозначение характерной точки границы публичного сервитута

64:05:000000:17222

- обозначение земельного участка, сведения о котором содержатся в ЕГРН



- часть границы, сведения ЕГРН о которой позволяют однозначно определить ее положение на местности

64:05:260502

- обозначение и граница кадастрового квартала

## ГРАФИЧЕСКОЕ ОПИСАНИЕ

### местоположения границ

*Публичный сервитут в целях эксплуатации линий и сооружений связи: блок-контейнер связи (инвентарный номер Д00007168), входящий в состав недвижимого имущества «Линейное сооружение - Волоконно-оптическая линия связи Самара –Тихорецк – Новороссийск 1-ый ПК, участок УС Покровка – УС Кузьмичи»*

(наименование объекта, местоположение границ которого описано (далее - объект)

#### Раздел 1


Сведения об объекте		
№ п/п	Характеристики объекта	Описание характеристик
1	2	3
1	Местоположение объекта	Саратовская область, Марксовский муниципальный район.
2	Площадь объекта ± величина погрешности определения площади ( $P \pm \Delta P$ )	80
3	Иные характеристики объекта	<p>Вид объекта реестра границ: Граница публичного сервитута Кадастровый номер квартала: 64:20:021101 Орган, принявший решение об установлении публичного сервитута: Министерство цифрового развития, связи и массовых коммуникаций Земельные участки, в отношении которых испрашивается публичный сервитут: 64:20:021101:602 Цель установления публичного сервитута: Размещение объектов электросетевого хозяйства, тепловых сетей, водопроводных сетей, сетей водоотведения, линий и сооружений связи, линейных объектов системы газоснабжения, нефтепроводов и нефтепродуктопроводов, их неотъемлемых технологических частей, если указанные объекты являются объектами федерального, регионального или местного значения, либо необходимы для организации электро-, газо-, тепло-, водоснабжения населения и водоотведения, подключения (технологического присоединения) к сетям инженерно-технического обеспечения, либо переносятся в связи с изъятием земельных участков, на которых они ранее располагались, для государственных или муниципальных нужд (далее также - инженерные сооружения), Публичный сервитут устанавливается в целях эксплуатации линий и сооружений связи: блок-контейнер связи (инвентарный номер Д00007168), входящий в состав недвижимого имущества «Линейное сооружение - Волоконно-оптическая линия связи Самара –Тихорецк – Новороссийск 1-ый ПК, участок УС Покровка – УС Кузьмичи» Срок публичного сервитута: продолжительность: 49 лет Обладатель публичного сервитута: Юридическое лицо, зарегистрированное в Российской Федерации Акционерное общество "Связь объектов транспорта и добычи нефти" (ИНН: 7723011906, ОГРН: 1027739420961, почтовый адрес: 117420, г. Москва, ул. Наметкина, д. 12, стр.1).</p>

**Раздел 2**

**Сведения о местоположении границ объекта**

<b>1. Система координат</b> МСК-64, зона 2					
<b>2. Сведения о характерных точках границ объекта</b>					
Обозначение характерных точек границ	Координаты, м		Метод определения координат характерной точки	Средняя квадратическая погрешность положения характерной точки (M <sub>t</sub> ), м	Описание обозначения точки на местности (при наличии)
	X	Y			
1	2	3	4	5	6
1	510 831,79	2 349 224,35	Метод спутниковых геодезических измерений (определений)	0,10	Угол металлического забора
2	510 836,11	2 349 235,09		0,10	
3	510 829,77	2 349 237,69		0,10	
4	510 825,36	2 349 227,09		0,10	
1	510 831,79	2 349 224,35		0,10	
<b>3. Сведения о характерных точках части (частей) границы объекта</b>					
1	2	3	4	5	6
—	—	—	—	—	—

**Схема расположения  
публичного сервитута в целях эксплуатации линий и сооружений связи:  
Блок-контейнер связи (инвентарный номер Д00007168), входящий в состав недвижимого имущества  
«Линейное сооружение - Волоконно-оптическая линия связи Самара –Тихорецк – Новороссийск  
1-ый ПК, участок УС Покровка – УС Кузьмичи»**

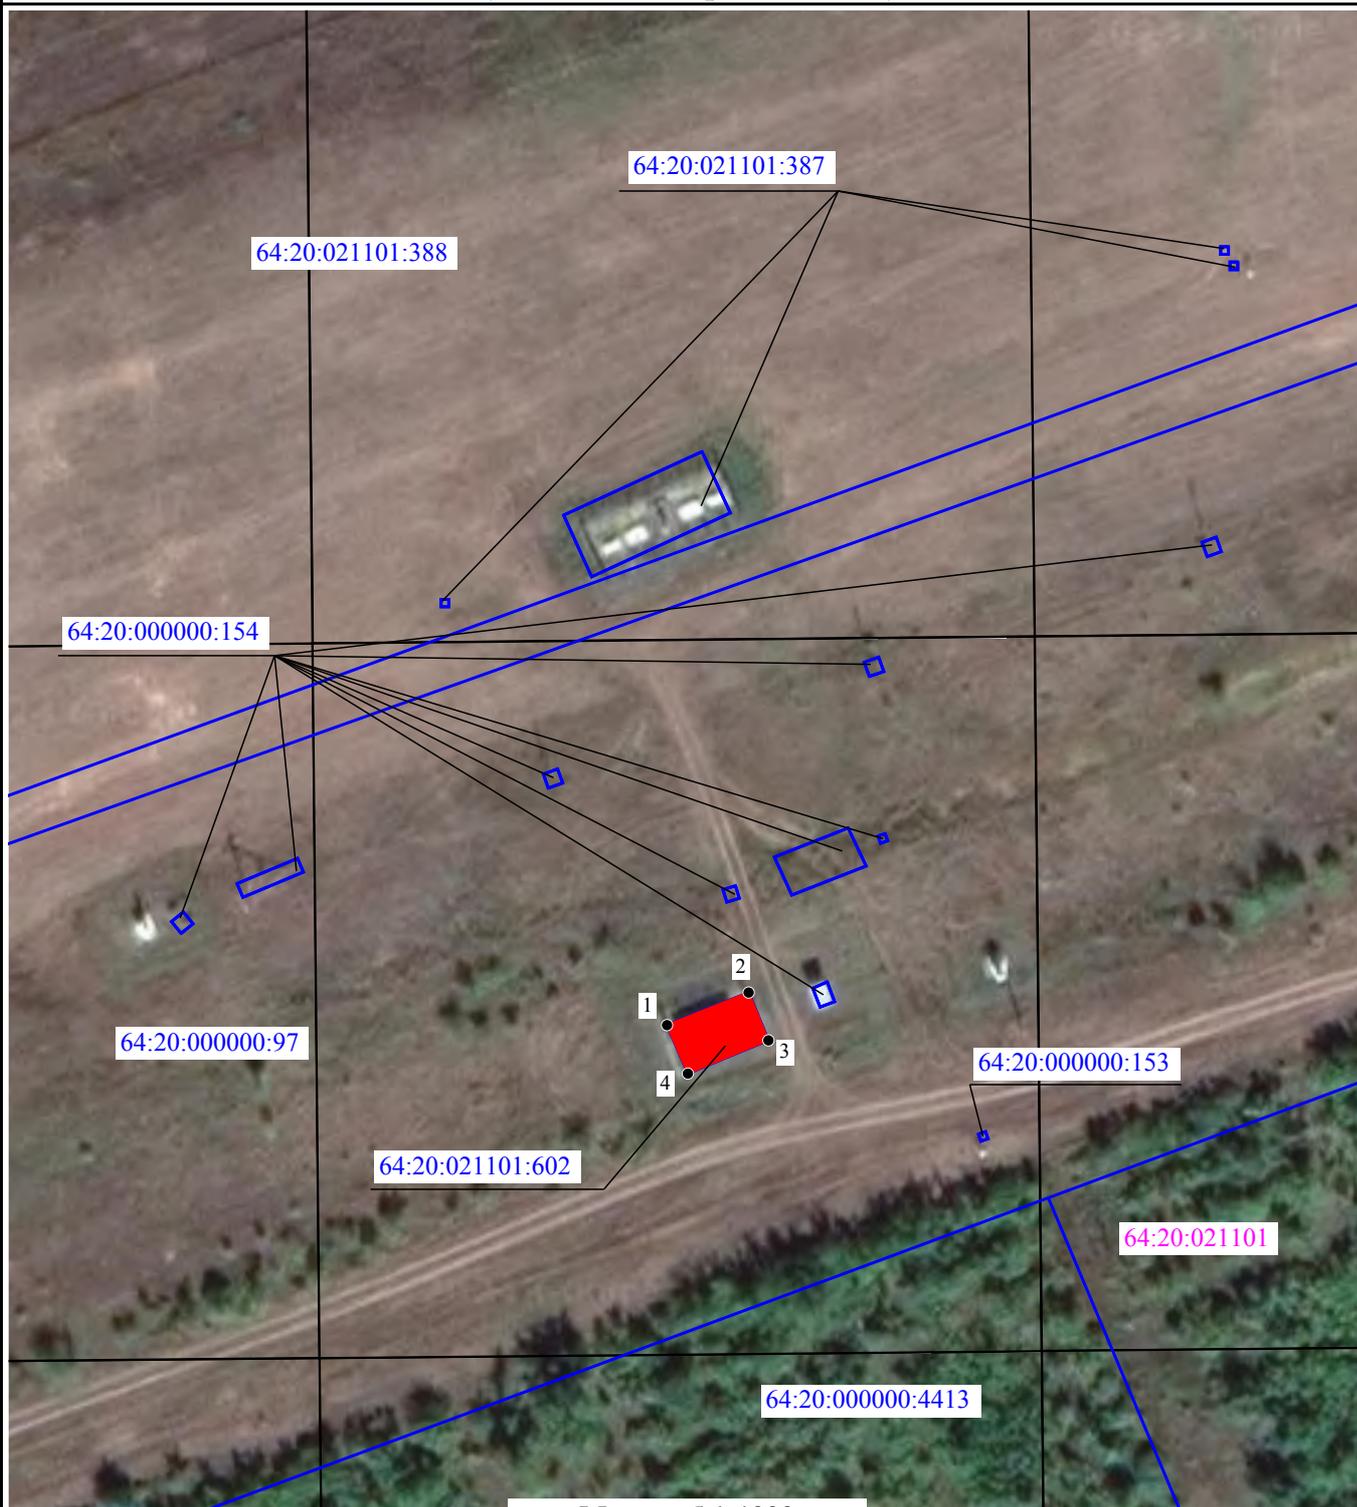

**Масштаб 1:1000**

**Условные обозначения:**

- граница публичного сервитута
- 1 - обозначение характерной точки границы публичного сервитута
- часть границы, сведения ЕГРН о которой позволяют однозначно определить ее положение на местности
- 64:20:021101:602 - обозначение земельного участка, сведения о котором содержатся в ЕГРН
- 64:20:021101 - обозначение кадастрового квартала

## ГРАФИЧЕСКОЕ ОПИСАНИЕ

### местоположения границ

*Публичный сервитут в целях эксплуатации линий и сооружений связи: блок-контейнер связи (инвентарный номер 015950), входящий в состав недвижимого имущества «Линейное сооружение - Волоконно-оптическая линия связи Самара –Тихорецк – Новороссийск 1-ый ПК, участок УС Покровка – УС Кузьмичи»*

(наименование объекта, местоположение границ которого описано (далее - объект)

#### Раздел 1

Сведения об объекте		
№ п/п	Характеристики объекта	Описание характеристик
1	2	3
1	Местоположение объекта	Саратовская область, Красноармейский район.
2	Площадь объекта ± величина погрешности определения площади ( $P \pm \Delta P$ )	83
3	Иные характеристики объекта	<p>Вид объекта реестра границ: Граница публичного сервитута Кадастровый номер квартала: 64:16:130102 Орган, принявший решение об установлении публичного сервитута: Министерство цифрового развития, связи и массовых коммуникаций Земельные участки, в отношении которых испрашивается публичный сервитут: 64:16:000000:1957 Цель установления публичного сервитута: Размещение объектов электросетевого хозяйства, тепловых сетей, водопроводных сетей, сетей водоотведения, линий и сооружений связи, линейных объектов системы газоснабжения, нефтепроводов и нефтепродуктопроводов, их неотъемлемых технологических частей, если указанные объекты являются объектами федерального, регионального или местного значения, либо необходимы для организации электро-, газо-, тепло-, водоснабжения населения и водоотведения, подключения (технологического присоединения) к сетям инженерно-технического обеспечения, либо переносятся в связи с изъятием земельных участков, на которых они ранее располагались, для государственных или муниципальных нужд (далее также - инженерные сооружения), Публичный сервитут устанавливается в целях эксплуатации линий и сооружений связи: блок-контейнер связи (инвентарный номер 015950), входящий в состав недвижимого имущества «Линейное сооружение - Волоконно-оптическая линия связи Самара –Тихорецк – Новороссийск 1-ый ПК, участок УС Покровка – УС Кузьмичи» Срок публичного сервитута: продолжительность: 49 лет Обладатель публичного сервитута: Юридическое лицо, зарегистрированное в Российской Федерации Акционерное общество "Связь объектов транспорта и добычи нефти" (ИНН: 7723011906, ОГРН: 1027739420961, почтовый адрес: 117420, г. Москва, ул. Наметкина, д. 12, стр.1).</p>

**Раздел 2**

**Сведения о местоположении границ объекта**

<b>1. Система координат</b> МСК-64, зона 2					
<b>2. Сведения о характерных точках границ объекта</b>					
Обозначение характерных точек границ	Координаты, м		Метод определения координат характерной точки	Средняя квадратическая погрешность положения характерной точки (M <sub>t</sub> ), м	Описание обозначения точки на местности (при наличии)
	X	Y			
1	2	3	4	5	6
1	440 685,91	2 289 537,96	Метод спутниковых геодезических измерений (определений)	0,10	Угол металлического забора
2	440 693,91	2 289 546,47		0,10	
3	440 688,68	2 289 551,28		0,10	
4	440 680,67	2 289 542,75		0,10	
1	440 685,91	2 289 537,96		0,10	
<b>3. Сведения о характерных точках части (частей) границы объекта</b>					
1	2	3	4	5	6
—	—	—	—	—	—

**Схема расположения  
публичного сервитута в целях эксплуатации линий и сооружений связи:  
Блок-контейнер связи (инвентарный номер 015950), входящий в состав недвижимого имущества  
«Линейное сооружение - Волоконно-оптическая линия связи Самара –Тихорецк – Новороссийск  
1-ый ПК, участок УС Покровка – УС Кузьмичи»**



**Масштаб 1:1000**

**Условные обозначения:**



- граница публичного сервитута



- обозначение характерной точки границы публичного сервитута



- часть границы, сведения ЕГРН о которой позволяют однозначно определить ее положение на местности

64:16:130102:27

- обозначение земельного участка, сведения о котором содержатся в ЕГРН

64:16:130102

- обозначение кадастрового квартала

## ГРАФИЧЕСКОЕ ОПИСАНИЕ

### местоположения границ

*Публичный сервитут в целях эксплуатации линий и сооружений связи: блок-контейнер связи (инвентарный номер Д00007180), входящий в состав недвижимого имущества «Линейное сооружение - Волоконно-оптическая линия связи Самара –Тихорецк – Новороссийск 1-ый ПК, участок УС Покровка – УС Кузьмичи»*

(наименование объекта, местоположение границ которого описано (далее - объект)

#### Раздел 1



Сведения об объекте		
№ п/п	Характеристики объекта	Описание характеристик
1	2	3
1	Местоположение объекта	Саратовская область, Красноармейский муниципальный район.
2	Площадь объекта ± величина погрешности определения площади ( $P \pm \Delta P$ )	82
3	Иные характеристики объекта	<p>Вид объекта реестра границ: Граница публичного сервитута Кадастровый номер квартала: 64:16:250201 Орган, принявший решение об установлении публичного сервитута: Министерство цифрового развития, связи и массовых коммуникаций Земельные участки, в отношении которых испрашивается публичный сервитут: 64:16:250201:168 Цель установления публичного сервитута: Размещение объектов электросетевого хозяйства, тепловых сетей, водопроводных сетей, сетей водоотведения, линий и сооружений связи, линейных объектов системы газоснабжения, нефтепроводов и нефтепродуктопроводов, их неотъемлемых технологических частей, если указанные объекты являются объектами федерального, регионального или местного значения, либо необходимы для организации электро-, газо-, тепло-, водоснабжения населения и водоотведения, подключения (технологического присоединения) к сетям инженерно-технического обеспечения, либо переносятся в связи с изъятием земельных участков, на которых они ранее располагались, для государственных или муниципальных нужд (далее также - инженерные сооружения), Публичный сервитут устанавливается в целях эксплуатации линий и сооружений связи: блок-контейнер связи (инвентарный номер Д00007180), входящий в состав недвижимого имущества «Линейное сооружение - Волоконно-оптическая линия связи Самара –Тихорецк – Новороссийск 1-ый ПК, участок УС Покровка – УС Кузьмичи» Срок публичного сервитута: продолжительность: 49 лет Обладатель публичного сервитута: Юридическое лицо, зарегистрированное в Российской Федерации Акционерное общество "Связь объектов транспорта и добычи нефти" (ИНН: 7723011906, ОГРН: 1027739420961, почтовый адрес: 117420, г. Москва, ул. Наметкина, д. 12, стр.1).</p>

**Раздел 2**

**Сведения о местоположении границ объекта**

<b>1. Система координат</b> МСК-64, зона 2					
<b>2. Сведения о характерных точках границ объекта</b>					
Обозначение характерных точек границ	Координаты, м		Метод определения координат характерной точки	Средняя квадратическая погрешность положения характерной точки (M <sub>t</sub> ), м	Описание обозначения точки на местности (при наличии)
	X	Y			
1	2	3	4	5	6
1	406 142,42	2 246 045,80	Метод спутниковых геодезических измерений (определений)	0,10	Угол металлического забора
2	406 139,49	2 246 052,17		0,10	
3	406 128,89	2 246 047,29		0,10	
4	406 131,83	2 246 040,86		0,10	
1	406 142,42	2 246 045,80		0,10	
<b>3. Сведения о характерных точках части (частей) границы объекта</b>					
1	2	3	4	5	6
—	—	—	—	—	—

Схема расположения  
публичного сервитута в целях эксплуатации линий и сооружений связи:  
Блок-контейнер связи (инвентарный номер Д00007180), входящий в состав недвижимого имущества «Линейное  
сооружение - Волоконно-оптическая линия связи Самара -Тихорецк - Новороссийск  
1-ый ПК, участок УС Покровка - УС Кузьмичи»

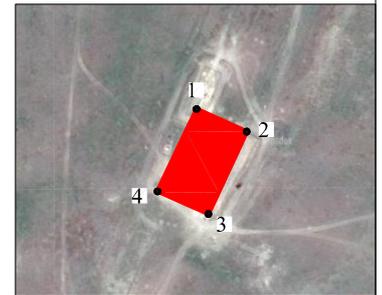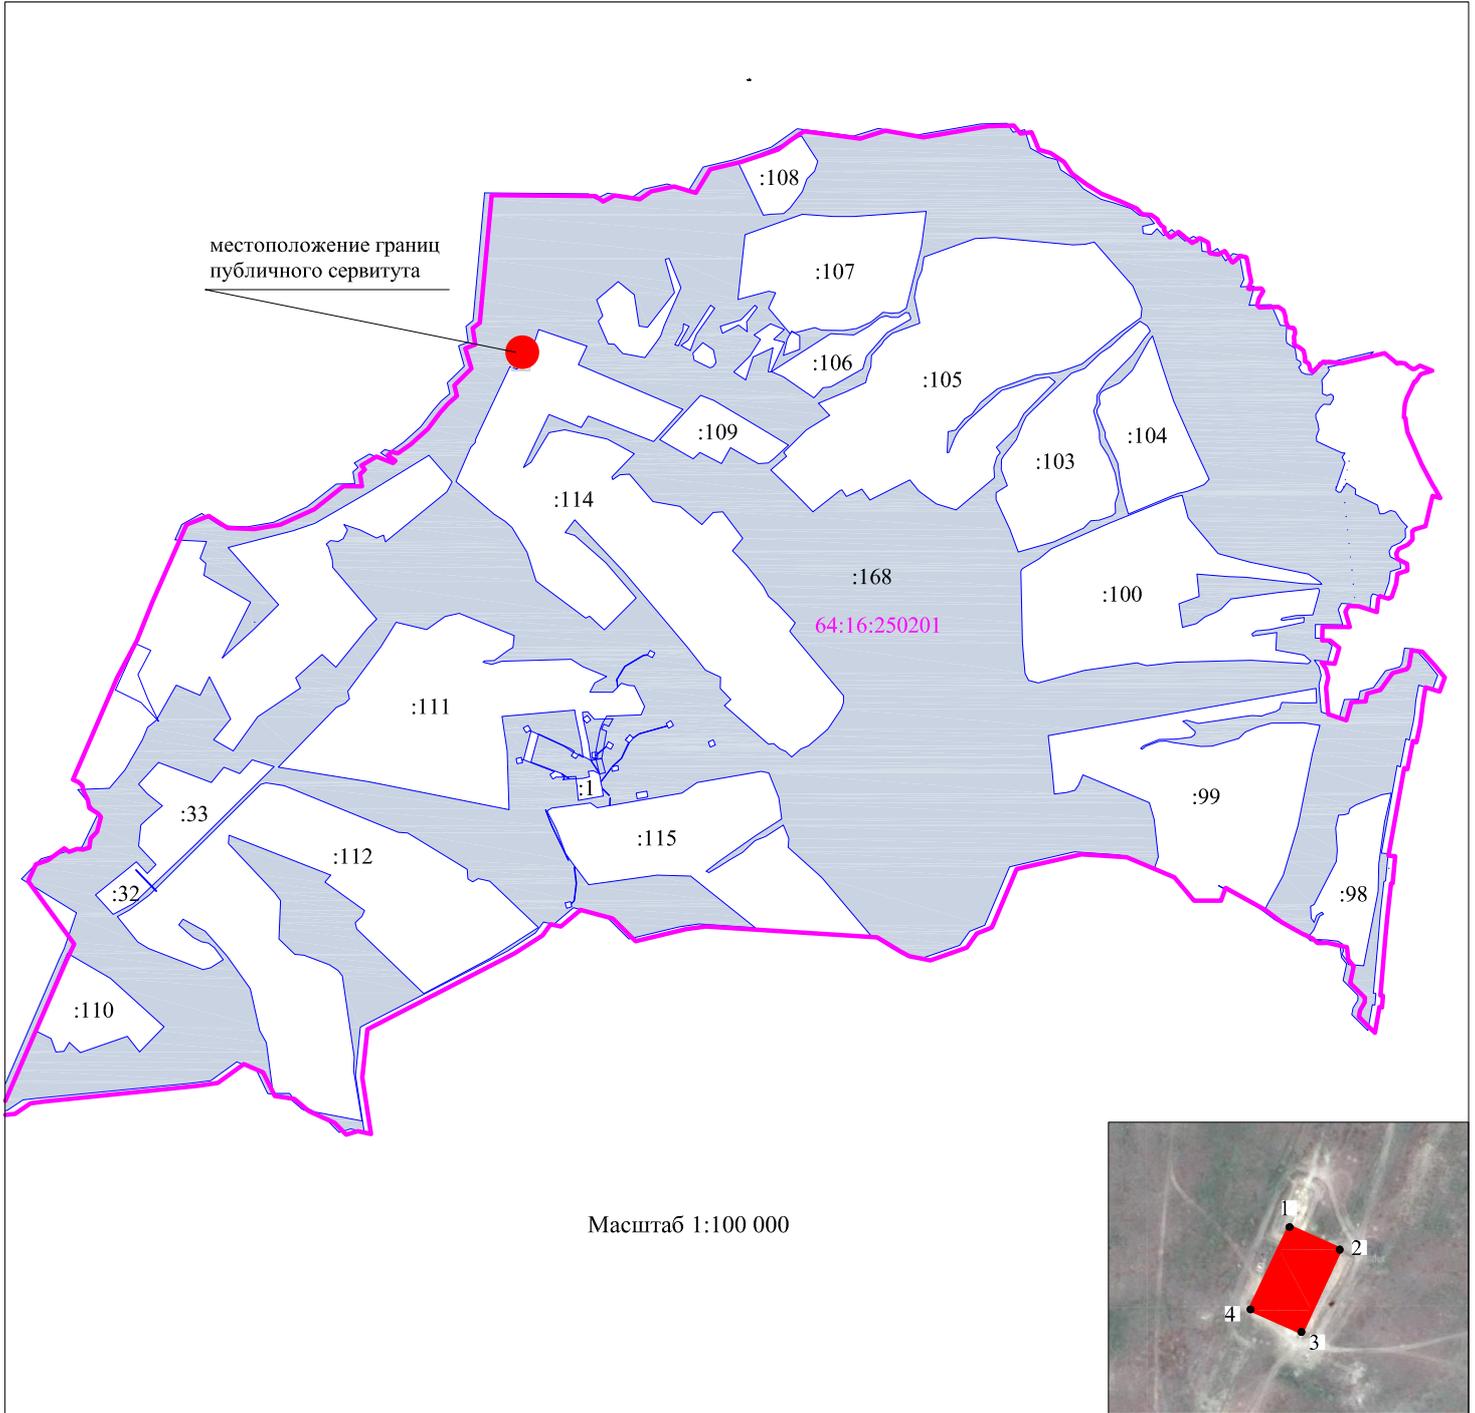

Условные обозначения:



- граница публичного сервитута

1 •

- обозначение характерной точки границы публичного сервитута

:168

- обозначение земельного участка, сведения о котором содержатся в ЕГРН



- часть границы, сведения ЕГРН о которой позволяют однозначно определить ее положение на местности

64:16:250201

- обозначение и граница кадастрового квартала

## ГРАФИЧЕСКОЕ ОПИСАНИЕ

### местоположения границ

*Публичный сервитут в целях эксплуатации линий и сооружений связи: блок-контейнер связи (инвентарный номер Д00007181), входящий в состав недвижимого имущества «Линейное сооружение - Волоконно-оптическая линия связи Самара –Тихорецк – Новороссийск 1-ый ПК, участок УС Покровка – УС Кузьмичи»*

(наименование объекта, местоположение границ которого описано (далее - объект)

#### Раздел 1


Сведения об объекте		
№ п/п	Характеристики объекта	Описание характеристик
1	2	3
1	Местоположение объекта	Саратовская область, Красноармейский муниципальный район.
2	Площадь объекта ± величина погрешности определения площади ( $P \pm \Delta P$ )	89
3	Иные характеристики объекта	<p>Вид объекта реестра границ: Граница публичного сервитута Кадастровый номер квартала: 64:16:140201 Орган, принявший решение об установлении публичного сервитута: Министерство цифрового развития, связи и массовых коммуникаций Земельные участки, в отношении которых испрашивается публичный сервитут: 64:16:140201:31 Цель установления публичного сервитута: Размещение объектов электросетевого хозяйства, тепловых сетей, водопроводных сетей, сетей водоотведения, линий и сооружений связи, линейных объектов системы газоснабжения, нефтепроводов и нефтепродуктопроводов, их неотъемлемых технологических частей, если указанные объекты являются объектами федерального, регионального или местного значения, либо необходимы для организации электро-, газо-, тепло-, водоснабжения населения и водоотведения, подключения (технологического присоединения) к сетям инженерно-технического обеспечения, либо переносятся в связи с изъятием земельных участков, на которых они ранее располагались, для государственных или муниципальных нужд (далее также - инженерные сооружения), Публичный сервитут устанавливается в целях эксплуатации линий и сооружений связи: блок-контейнер связи (инвентарный номер Д00007181), входящий в состав недвижимого имущества «Линейное сооружение - Волоконно-оптическая линия связи Самара –Тихорецк – Новороссийск 1-ый ПК, участок УС Покровка – УС Кузьмичи» Срок публичного сервитута: продолжительность: 49 лет Обладатель публичного сервитута: Юридическое лицо, зарегистрированное в Российской Федерации Акционерное общество "Связь объектов транспорта и добычи нефти" (ИНН: 7723011906, ОГРН: 1027739420961, почтовый адрес: 117420, г. Москва, ул. Наметкина, д. 12, стр.1).</p>

**Раздел 2**

**Сведения о местоположении границ объекта**

<b>1. Система координат</b> МСК-64, зона 2					
<b>2. Сведения о характерных точках границ объекта</b>					
Обозначение характерных точек границ	Координаты, м		Метод определения координат характерной точки	Средняя квадратическая погрешность положения характерной точки (M <sub>t</sub> ), м	Описание обозначения точки на местности (при наличии)
	X	Y			
1	2	3	4	5	6
1	425 947,87	2 254 371,74	Метод спутниковых геодезических измерений (определений)	0,10	Угол металлического забора
2	425 944,40	2 254 378,04		0,10	
3	425 933,85	2 254 371,90		0,10	
4	425 937,43	2 254 365,47		0,10	
1	425 947,87	2 254 371,74		0,10	
<b>3. Сведения о характерных точках части (частей) границы объекта</b>					
1	2	3	4	5	6
—	—	—	—	—	—

**Схема расположения**  
**публичного сервитута в целях эксплуатации линий и сооружений связи:**  
**Блок-контейнер связи (инвентарный номер Д00007181), входящий в состав недвижимого имущества**  
**«Линейное сооружение - Волоконно-оптическая линия связи Самара –Тихорецк – Новороссийск**  
**1-ый ПК, участок УС Покровка – УС Кузьмичи»**

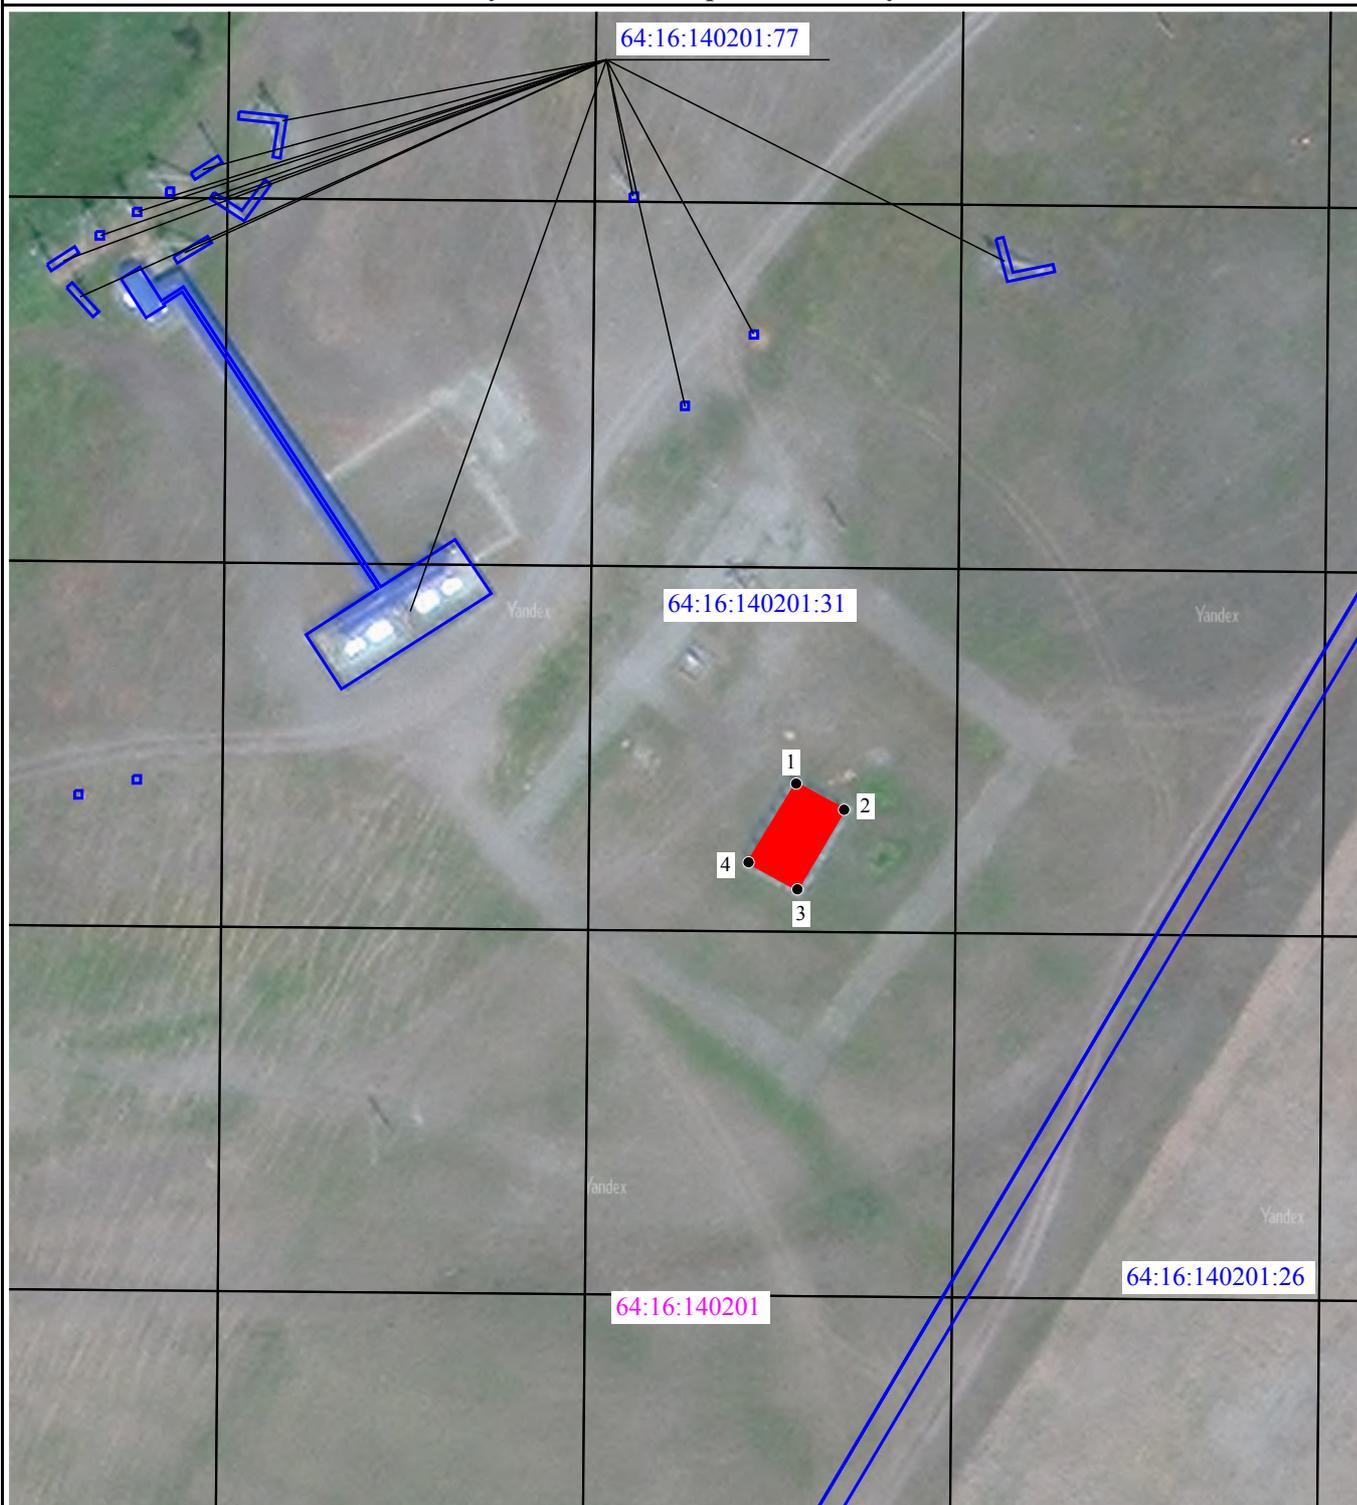

**Масштаб 1:1000**

**Условные обозначения:**

- граница публичного сервитута
- 1 - обозначение характерной точки границы публичного сервитута
- часть границы, сведения ЕГРН о которой позволяют однозначно определить ее положение на местности
- 64:16:140201:31 - обозначение земельного участка, сведения о котором содержатся в ЕГРН
- 64:16:140201 - обозначение кадастрового квартала

ФИЛИАЛ АКЦИОНЕРНОГО ОБЩЕСТВА «СВЯЗЬ ОБЪЕКТОВ ТРАНСПОРТА И ДОБЫЧИ НЕФТИ» - «СРЕДНЕВОЛЖСКОЕ ПРОИЗВОДСТВЕННО-ТЕХНИЧЕСКОЕ УПРАВЛЕНИЕ СВЯЗИ»

ул. Пугачевский тракт, д. 64\*а", г. Самара, Россия, 443065; Тел.: (846) 999-81-41, 330-26-68; Факс.: (846) 999-82-60, 330-05-63;  
E-mail: svptus@stn.transneft.ru; ОКПО 04673776; ОГРН 1027739420961; ИНН/КПП 7723011906/631402001

11.11.2024 № СТН-15-25-08/6448

На № \_\_\_\_\_ от \_\_\_\_\_

Министру цифрового развития,  
связи и массовых коммуникаций  
Российской Федерации  
Шадаеву М.И.

О направлении Ходатайства об установлении  
публичного сервитута



Уважаемый Максут Игоревич!

В соответствии со ст. 39.41 Земельного кодекса Российской Федерации направляем Вам на рассмотрение Ходатайство об установлении публичного сервитута в отношении земельных участков в целях размещения существующих объектов связи:

- Блок-контейнер связи (инвентарный номер 0103812),
- Блок-контейнер связи (инвентарный номер 0103813),
- Блок-контейнер связи (инвентарный номер 0103814),
- Блок-контейнер связи (инвентарный номер 015898),
- Блок-контейнер связи (инвентарный номер 015901),
- Блок-контейнер связи (инвентарный номер 015907),
- Блок-контейнер связи (инвентарный номер 015908),
- Блок-контейнер связи (инвентарный номер 015917),
- Блок-контейнер связи (инвентарный номер Д00007168),
- Блок-контейнер связи (инвентарный номер 015950),
- Блок-контейнер связи (инвентарный номер Д00007180),
- Блок-контейнер связи (инвентарный номер Д00007181),

входящие в состав недвижимого имущества «Волоконно-оптическая линия связи Самара –Тихорецк – Новороссийск 1-ый ПК, участок УС Покровка – УС Кузьмичи».

Приложение: 1. Ходатайство на 7 листах.  
2. CD- диск, 1 шт.

Директор



В.П. Варзар



ФИЛИАЛ АКЦИОНЕРНОГО ОБЩЕСТВА «СВЯЗЬ ОБЪЕКТОВ ТРАНСПОРТА И ДОБЫЧИ НЕФТИ» - «СРЕДНЕВОЛЖСКОЕ ПРОИЗВОДСТВЕННО-ТЕХНИЧЕСКОЕ УПРАВЛЕНИЕ СВЯЗИ»

 ул. Пугачевский тракт, д. 64"а", г. Самара, Россия, 443065; Тел.: (846) 999-81-41, 330-26-68; Факс.: (846) 999-82-60, 330-05-63;  
 E-mail: svptus@stn.transneft.ru; ОКПО 04673776; ОГРН 1027739420961; ИНН/КПП 7723011906/631402001

07.11.2024 № СТН-15-25-08/6398

На № \_\_\_\_\_ от \_\_\_\_\_

 Министру цифрового развития,  
 связи и массовых коммуникаций  
 Российской Федерации  
 Шадаеву М.И.

 Ходатайство об установлении публичного  
 сервитута

ХОДАТАЙСТВО ОБ УСТАНОВЛЕНИИ ПУБЛИЧНОГО СЕРВИТУТА	
1	Министерство цифрового развития, связи и массовых коммуникаций Российской Федерации ( <u>наименование органа, принимающего решение об установлении публичного сервитута</u> )
2	Сведения о лице, представившем ходатайство об установлении публичного сервитута (далее - заявитель):
2.1	Полное наименование Акционерное общество «Связь объектов транспорта и добычи нефти»
2.2	Сокращенное наименование АО «Связьтранснефть» <u>Уполномоченный представитель:</u> Филиал АО «Связьтранснефть» - «Средневожское производственно-техническое управление связи»
2.3	Организационно-правовая форма Акционерное общество
2.4	Почтовый адрес (индекс, субъект Российской Федерации, населенный пункт, улица, дом) 443065 г. Самара, Пугачевский тракт, д. 64а
2.5	Фактический адрес (индекс, субъект Российской Федерации, населенный пункт, улица, дом) 443065 г. Самара, Пугачевский тракт, д. 64а
2.6	Адрес электронной почты svptus@stn.transneft.ru
2.7	ОГРН 1027739420961
2.8	ИНН 7723011906
3	Сведения о представителе заявителя:
3.1	Фамилия Варзар
	Имя Вячеслав
	Отчество (при наличии) Петрович
3.2	Адрес электронной почты svptus@stn.transneft.ru

 Исполнитель:  
 В.Е. Шевелева  
 тел. 6 (688) 22-30, 8 (846) 999-81-30,  
 Эл.почта:SchevelevaVE@stn.transneft.ru

 Кол-во  
 листов:  
 1 из 7


3.3	Телефон	8 (846) 999-81-30, 6 (688) 22-30
3.4	Наименование и реквизиты документа, подтверждающего полномочия представителя заявителя	Доверенность № 123 от 05.06.2024
4	<p>Прошу установить публичный сервитут в отношении земель и земельных участков в соответствии с положением пункта 1 ст. 39.37 Земельного кодекса Российской Федерации от 25.10.2001 №136-ФЗ для размещения объектов федерального значения:</p> <ul style="list-style-type: none"> <li>- Блок-контейнер связи (инвентарный номер 0103812),</li> <li>- Блок-контейнер связи (инвентарный номер 0103813),</li> <li>- Блок-контейнер связи (инвентарный номер 0103814),</li> <li>- Блок-контейнер связи (инвентарный номер 015898),</li> <li>- Блок-контейнер связи (инвентарный номер 015901),</li> <li>- Блок-контейнер связи (инвентарный номер 015907),</li> <li>- Блок-контейнер связи (инвентарный номер 015908),</li> <li>- Блок-контейнер связи (инвентарный номер 015917),</li> <li>- Блок-контейнер связи (инвентарный номер Д00007168),</li> <li>- Блок-контейнер связи (инвентарный номер 015950),</li> <li>- Блок-контейнер связи (инвентарный номер Д00007180),</li> <li>- Блок-контейнер связи (инвентарный номер Д00007181),</li> </ul> <p>входящие в состав недвижимого имущества «Волоконно-оптическая линия связи Самара –Тихорецк – Новороссийск 1-ый ПК, участок УС Покровка – УС Кузьмичи».</p>	
5	Испрашиваемый срок публичного сервитута 49 лет	
6	Срок, в течение которого в соответствии с расчетом заявителя использование земельного участка (его части) и (или) расположенного на нем объекта недвижимости в соответствии с их разрешенным использованием будет в соответствии с подпунктом 4 пункта 1 статьи 39.41 Земельного кодекса Российской Федерации невозможно или существенно затруднено (при возникновении таких обстоятельств): не более одного года	
7	<p>Обоснование необходимости установления публичного сервитута в соответствии с пунктом 2 статьи 39.41 Земельного кодекса Российской Федерации).</p> <p>Сооружение:</p> <ul style="list-style-type: none"> <li>- Блок-контейнер связи (инвентарный номер 0103812),</li> <li>- Блок-контейнер связи (инвентарный номер 0103813),</li> <li>- Блок-контейнер связи (инвентарный номер 0103814),</li> <li>- Блок-контейнер связи (инвентарный номер 015898),</li> <li>- Блок-контейнер связи (инвентарный номер 015901),</li> <li>- Блок-контейнер связи (инвентарный номер 015907),</li> <li>- Блок-контейнер связи (инвентарный номер 015908),</li> <li>- Блок-контейнер связи (инвентарный номер 015917),</li> <li>- Блок-контейнер связи (инвентарный номер Д00007168),</li> <li>- Блок-контейнер связи (инвентарный номер 015950),</li> <li>- Блок-контейнер связи (инвентарный номер Д00007180),</li> <li>- Блок-контейнер связи (инвентарный номер Д00007181),</li> </ul> <p>состоит из блок-контейнеров связи.</p> <p>Публичный сервитут устанавливается на условиях наименее</p>	



обременительных для использования земельных участков в соответствии с их целевым назначением и разрешенным использованием (п. 8 ст. 23 Земельного кодекса РФ) и с учетом требований об обеспечении рационального использования земель (п. 9 ст. 23 Земельного кодекса РФ).

В связи с тем, что объект существующий, предлагается один вариант границ установления публичного сервитута, для эксплуатации инженерной коммуникации.

В соответствии с п. 4.2. Устава основным видом деятельности АО «Связьтранснефть», как оператора связи, является обеспечение всеми видами технологической и оперативно-производственной связью объектов транспорта и добычи нефти организаций системы ПАО «Транснефть» в соответствии с правилами технической эксплуатации магистральных нефтепроводов.

Блок-контейнеры связи предназначены для размещения в них оборудования связи и обеспечения необходимых для их эксплуатации температурного режима, бесперебойного электропитания и являются неотъемлемой частью магистрального нефтепровода «Куйбышев - Тихорецк» ПАО «Транснефть».

Нефтепровод является стратегическим объектом министерства энергетики РФ, обеспечивая топливно-энергетическую безопасность регионов РФ и экспортные поставки нефти странам - партнерам РФ. Магистральные нефтепроводы являются объектами федерального значения, подлежащими отображению на схемах территориального планирования Российской Федерации в соответствии с Распоряжением Правительства РФ от 09.02.2012 № 162-р «Об утверждении перечней видов объектов федерального значения, подлежащих отображению на схемах территориального планирования Российской Федерации».

Указом Президента РФ от 04.08.2004 № 1009 (ред. от 20.07.2017) «Об утверждении Перечня стратегических предприятий и стратегических акционерных обществ» ПАО «Транснефть» (ранее Акционерная компания по транспорту нефти «Транснефть») внесено в Перечень стратегических акционерных обществ, акции которых находятся в федеральной собственности и участие Российской Федерации в управлении которыми обеспечивает стратегические интересы, обороноспособность и безопасность государства, защиту нравственности, здоровья, прав и законных интересов граждан Российской Федерации.

Кроме того в соответствии с п. 18 ст. 1 ГрК РФ объекты федерального значения - объекты капитального строительства, иные объекты, территории, которые необходимы для осуществления полномочий по вопросам, отнесенным к ведению Российской Федерации, органов государственной власти Российской Федерации Конституцией Российской Федерации, федеральными конституционными законами, федеральными законами, решениями Президента Российской Федерации, решениями Правительства Российской Федерации, и оказывают существенное влияние на социально-экономическое развитие Российской Федерации.

В соответствии с пунктом "и" статьи 71 Конституции Российской Федерации федеральная связь находится в ведении Российской Федерации, что также



вытекает из положений статьи 72 Конституции Российской Федерации, Федерального закона от 6 октября 1999 г. N184-ФЗ "Об общих принципах организации законодательных (представительных) и исполнительных органов государственной власти субъектов Российской Федерации" и Федерального закона от 6 октября 2003 г. N131-ФЗ "Об общих принципах организации местного самоуправления в Российской Федерации", которые вопросы связи не относят ни к совместному ведению Российской Федерации и субъектов Российской Федерации, ни к компетенции субъектов Российской Федерации и муниципальных образований.

В соответствии со статьей 5 Федерального закона от 7 июля 2003 г. N 126-ФЗ "О связи" (далее также - Закон о связи) на территории Российской Федерации организации связи создаются и осуществляют свою деятельность на основе единства экономического пространства, в условиях конкуренции и многообразия форм собственности. Государство обеспечивает организациям связи независимо от форм собственности равные условия конкуренции. Сети связи и средства связи могут находиться в федеральной собственности, собственности субъектов Российской Федерации, муниципальной собственности, а также в собственности граждан и юридических лиц.

Федеральную связь образуют все организации и государственные органы, осуществляющие и обеспечивающие электросвязь и почтовую связь на территории Российской Федерации. Материально-техническую основу федеральной связи составляют единая сеть электросвязи Российской Федерации и сеть почтовой связи Российской Федерации (статья 11 Закона о связи).

Единая сеть электросвязи Российской Федерации состоит из расположенных на территории Российской Федерации сетей электросвязи, одной из категорий которой является выделенные сети связи (статья 12 Закона о связи).

Государственное регулирование деятельности в области связи в соответствии с Конституцией Российской Федерации и названным федеральным законом осуществляется Президентом Российской Федерации, Правительством Российской Федерации, федеральным органом исполнительной власти в области связи, а также в пределах компетенции иными федеральными органами исполнительной власти (статья 21 Закона о связи).

АО «Связьтранснефть» является оператором связи, оказывающим услуги связи в выделенной сети связи в соответствии с лицензией Л030-00114-77/00078190, до 25.08.2020 в соответствии с лицензией 161141 и услуги подвижной радиосвязи в выделенной сети связи в соответствии с лицензией Л030-00114-77/000653398, до 01.03.2022 в соответствии с лицензией 164134.

Учитывая изложенное, сооружение:

- Блок-контейнер связи (инвентарный номер 0103812),
- Блок-контейнер связи (инвентарный номер 0103813),
- Блок-контейнер связи (инвентарный номер 0103814),
- Блок-контейнер связи (инвентарный номер 015898),
- Блок-контейнер связи (инвентарный номер 015901),
- Блок-контейнер связи (инвентарный номер 015907),
- Блок-контейнер связи (инвентарный номер 015908),



	<ul style="list-style-type: none"> <li>- Блок-контейнер связи (инвентарный номер 015917),</li> <li>- Блок-контейнер связи (инвентарный номер Д00007168),</li> <li>- Блок-контейнер связи (инвентарный номер 015950),</li> <li>- Блок-контейнер связи (инвентарный номер Д00007180),</li> <li>- Блок-контейнер связи (инвентарный номер Д00007181) является объектом связи федерального значения.</li> </ul>		
8	Сведения о правообладателе инженерного сооружения, которое переносится в связи с изъятием земельного участка для государственных или муниципальных нужд в случае, если заявитель не является собственником указанного инженерного сооружения - не требуется к заполнению.		
9	Кадастровые номера земельных участков (при их наличии), в отношении которых испрашивается публичный сервитут и границы которых внесены в Единый государственный реестр недвижимости	63:34:0403002:5, входящий в (ЕЗ) 63:34:0000000:45	Самарская область, р-н Хворостянский, с. Романовка
		63:34:0404001:10, входящий в (ЕЗ) 63:34:0000000:45	Самарская область, р-н Хворостянский, с. Романовка
		63:34:0404001:10, входящий в (ЕЗ) 63:34:0000000:45	Самарская область, р-н Хворостянский, с. Романовка
		64:11:0000000:1225	Саратовская область, р-н Духовницкий, Ново-Захаркинский административный округ
		64:27:040220:178	Саратовская область, Пугачевский район, Краснореченское муниципальное образование
		64:05:120402:55	Саратовская область, р-н Балаковский, Быково-Отрогское муниципальное образование
		64:05:120301:482	Саратовская область, Балаковский район, в границах Быково-Отрогского МО



	64:05:000000:17222	Саратовская область, Балаковский р-н, Быково-Отрогское МО, СПК "Плеханы"
	64:16:250201:168	Саратовская область, р-н Красноармейский, Гвардейское муниципальное образование
	64:16:000000:1957	Саратовская область, Красноармейский район, Красноармейское лесничество, Красноармейское участковое лесничество, квартал 9 выдел 9, квартал 10 выдел 11, квартал 11 выдел 19, квартал 14 выдел 5
	64:16:140201:31	Саратовская область, р-н Красноармейский, Каменское МО
	64:20:021101:602	Саратовская область, р-н Марксовский, Осиновское МО
10	<p>Вид права, на котором инженерное сооружение принадлежит заявителю (если подано ходатайство об установлении публичного сервитута в целях реконструкции или эксплуатации инженерного сооружения) – собственность:</p> <ul style="list-style-type: none"> <li>- Акты о приеме – передаче зданий (сооружений): №1/103812 от 01.09.2012, №1/103814 от 01.09.2012, №1/103813 от 01.09.2012, №1/104810 от 01.09.2012, №1/104801 от 01.09.2012, №1/104800 от 01.09.2012, №1/104788 от 01.09.2012, №1/104777 от 01.09.2012, №1/104768 от 01.09.2012, №1/104767 от 01.09.2012, №1/104761 от 01.09.2012, №1/104758 от 01.09.2012;</li> <li>- Инвентарные карточки учета объекта основных средств №015898 от 01.09.2012, №015901 от 01.09.2012, №015907 от 01.09.2012, №015908 от 01.09.2012, №015917 от 01.09.2012, №015950 от 01.09.2012, №0103796 от 01.09.2012, №0103812 от 01.09.2012, №0103814 от 01.09.2012, №Д00007168 от 01.09.2012, №Д00007180 от 01.09.2012, №Д00007181 от 01.09.2012;</li> <li>- Выписка из ЕГРН на объект недвижимого имущества.</li> </ul>	
11	Сведения о способах представления результатов рассмотрения ходатайства:	
	в виде электронного документа, который направляется уполномоченным органом заявителю посредством электронной почты	Да (да/нет)



	в виде бумажного документа, который заявитель получает непосредственно при личном обращении или посредством почтового отправления	да (да/нет)
12	<p>Документы, прилагаемые к ходатайству:</p> <ol style="list-style-type: none"> <li>1. Доверенность № 123 от 05.06.2024 г.</li> <li>2. Выписки из ЕГРН на земельные участки, 10 шт.</li> <li>3. Акты о приеме – передаче зданий (сооружений): №1/103812 от 01.09.2012, №1/103814 от 01.09.2012, №1/103813 от 01.09.2012, №1/104810 от 01.09.2012, №1/104801 от 01.09.2012, №1/104800 от 01.09.2012, №1/104788 от 01.09.2012, №1/104777 от 01.09.2012, №1/104768 от 01.09.2012, №1/104767 от 01.09.2012, №1/104761 от 01.09.2012, №1/104758 от 01.09.2012;</li> <li>4. Инвентарные карточки учета объекта основных средств №015898 от 01.09.2012, №015901 от 01.09.2012, №015907 от 01.09.2012, №015908 от 01.09.2012, №015917 от 01.09.2012, №015950 от 01.09.2012, №0103796 от 01.09.2012, №0103812 от 01.09.2012, №0103814 от 01.09.2012, №Д00007168 от 01.09.2012, №Д00007180 от 01.09.2012, №Д00007181 от 01.09.2012.</li> <li>5. Сведения о границах публичного сервитута, включающего графическое описание местоположения границ публичного сервитута и перечень координат характерных точек этих границ в формате электронного документа, 12 шт.</li> <li>6. Графическое описание местоположения границ публичного сервитута в формате *pdf, 12 шт.</li> <li>7. Выписка из ЕГРЮЛ.</li> <li>8. Выписка из ЕГРН на объект недвижимого имущества.</li> </ol>	
13	<p>Подтверждаю согласие на обработку персональных данных (сбор, систематизацию, накопление, хранение, уточнение (обновление, изменение), использование, распространение (в том числе передачу), обезличивание, блокирование, уничтожение персональных данных, а также иных действий, необходимых для обработки персональных данных в соответствии с законодательством Российской Федерации), в том числе в автоматизированном режиме</p>	
14	<p>Подтверждаю, что сведения, указанные в настоящем ходатайстве, на дату представления ходатайства достоверны; документы (копии документов) и содержащиеся в них сведения соответствуют требованиям, установленным статьей 39.41 Земельного кодекса Российской Федерации</p>	

Директор



В.П. Варзар



## Список рассылки

письма от «\_\_\_\_\_» \_\_\_\_\_ 20\_\_\_\_\_ г. № П12-331511

№ п/п	Адресат	Почтовый/ электронный адрес
1	Администрация сельского поселения Романовка муниципального района Хворостянский Самарской области	asp.romanovka@hvorostyanka.ru
2	Администрация Новозахаркинского муниципального образования Духовницкого муниципального района Саратовской области	novozaharkinskoemo@yandex.ru
3	Администрация Краснореченского муниципального образования пугачевского муниципального района Саратовской области	kradmin@mail.ru
4	Администрация Быково-Отрогского муниципального образования Балаковского муниципального района Саратовской области	maybomo@yandex.ru
5	Администрация Гвардейского муниципального образования Красноармейского муниципального района Саратовской области	gvardeiskoe.mo@yandex.ru
6	Администрация Красноармейского муниципального района саратовской области	org.kmr@mail.ru
7	Администрация Каменского муниципального образования Красноармейского муниципального района Саратовской области	mocam@mail.ru
8	Администрация Осиновского муниципального образования Марксовского муниципального района Саратовской области	sredneuralsk@egov66.ru

Список рассылки составил \_\_\_\_\_  
(Ф.И.О.)

«\_\_\_\_\_» \_\_\_\_\_ 20\_\_\_\_\_ г.